

POZICIONI NË OBJEKT

HORIZONTALITET

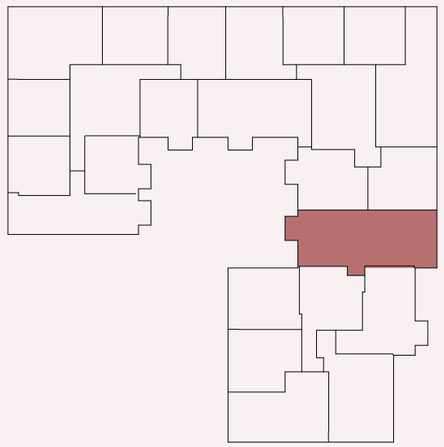


VERTIKALITET

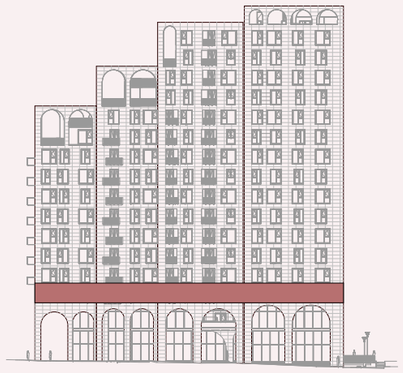

TË DHËNA

KATI	K +2
TIPOLOGJIA	3+1
SIP. NETO	109.90
SIP. E PËRBASHKËT	21.30 m²
SIP. TOTALE	131.2 m²

A21
SH 1 : 75

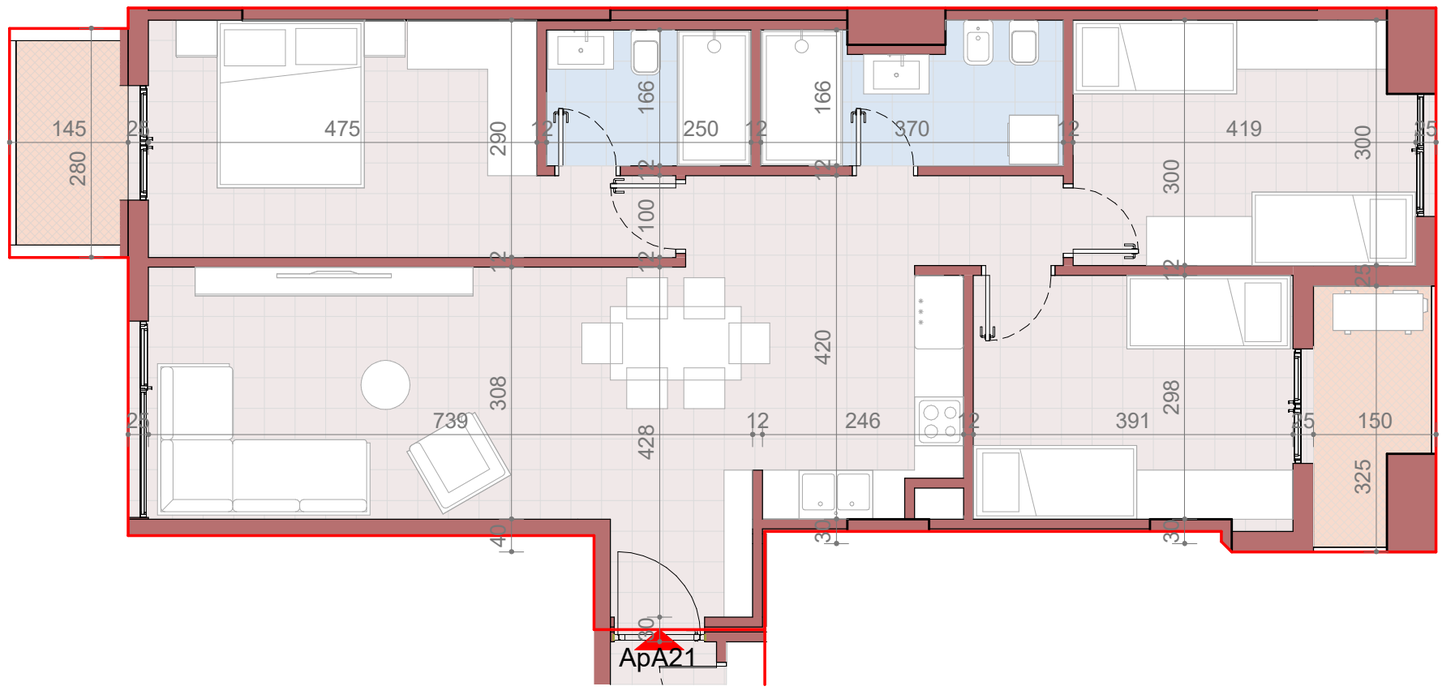


BLLOKU HARKADAVE

BY ATELIER4






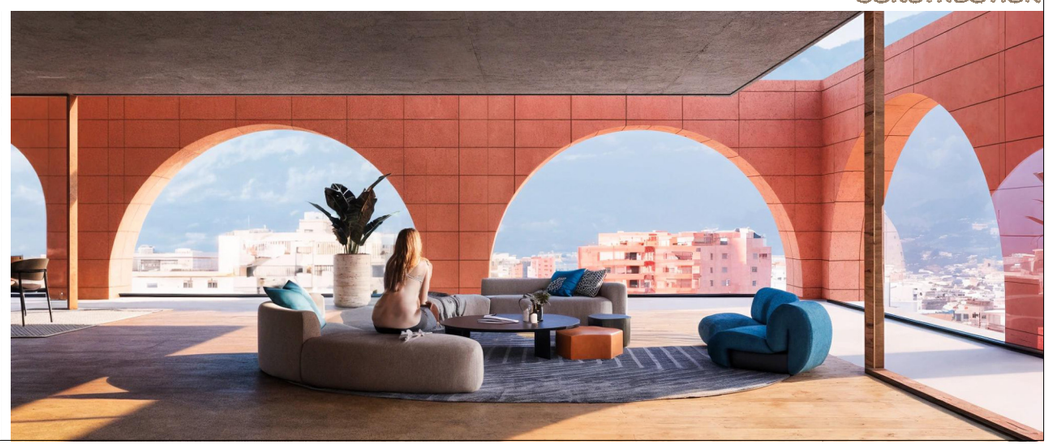


POZICIONI NË OBJEKT


HORIZONTALITET

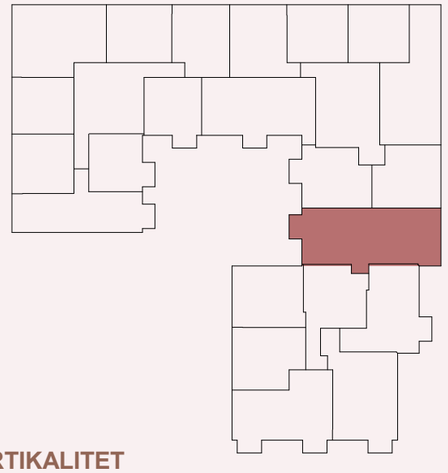

VERTIKALITET

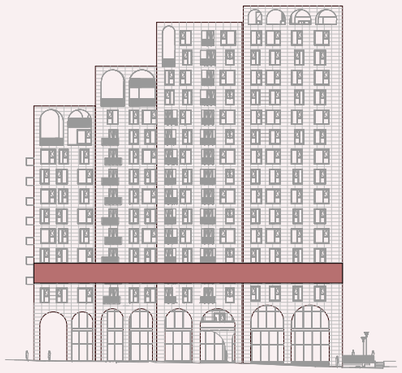

A31
SH 1 : 75

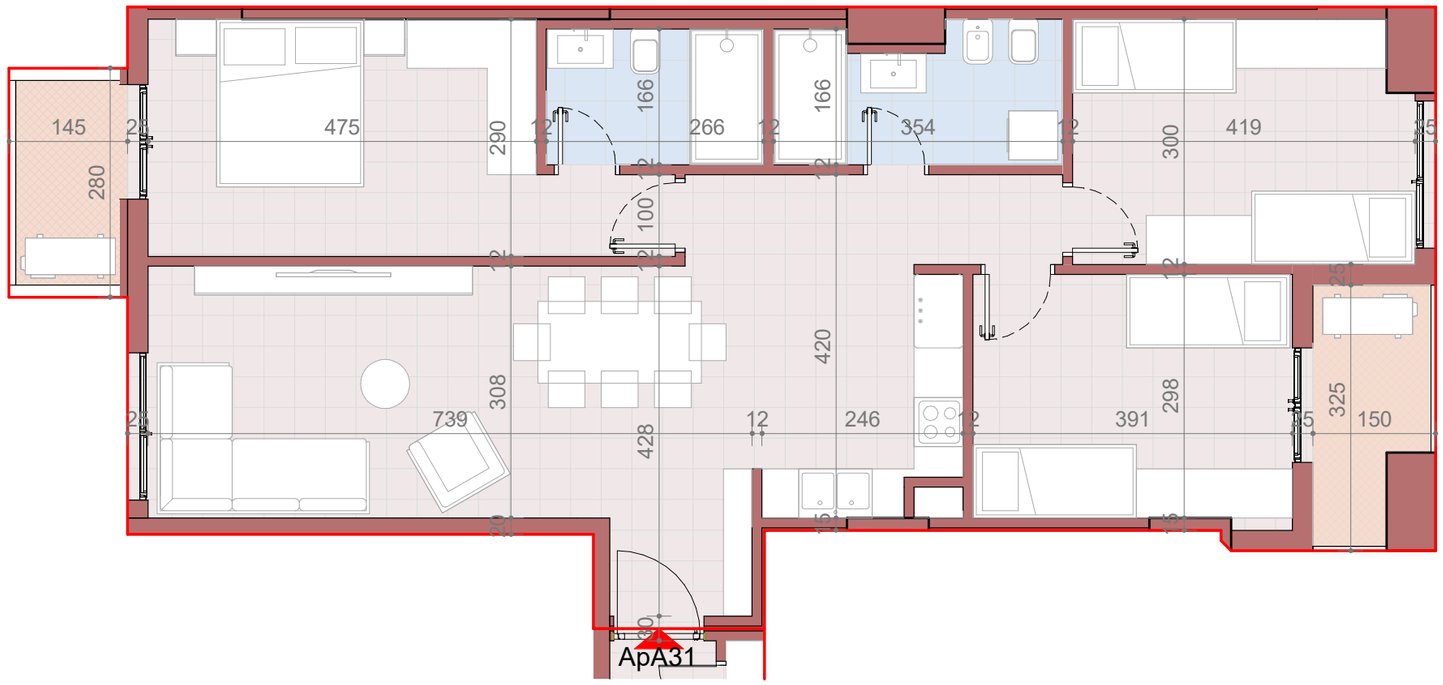

TË DHËNA


KATI	K +3
TIPOLOGJIA	3+1
SIP. NETO	109.90
SIP. E PËRBASHKËT	21.30 m²
SIP. TOTALE	131.2 m²

BLLOKU HARKADAVE

BY ATELIER4






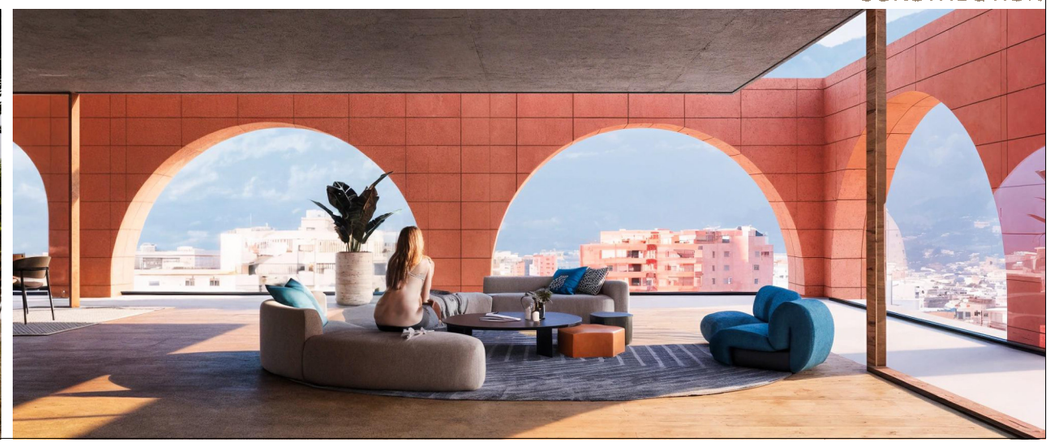


POZICIONI NË OBJEKT

HORIZONTALITET

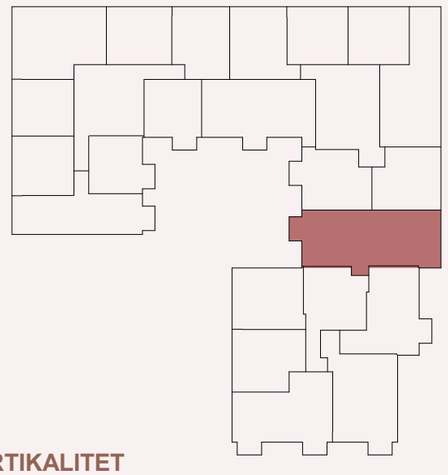

VERTIKALITET

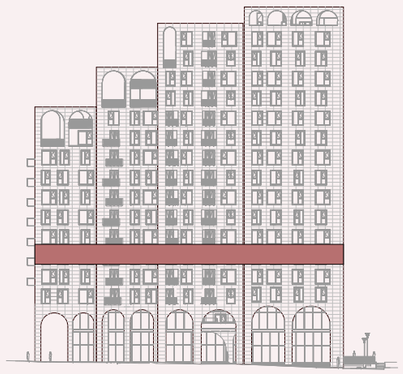


TË DHËNA

KATI	K +4
TIPOLOGJIA	3+1
SIP. NETO	109.90
SIP. E PËRBASHKËT	21.30 m²
SIP. TOTALE	131.2 m²

BLLOKU HARKADAVE


BY ATELIER4

A41
SH 1 : 75

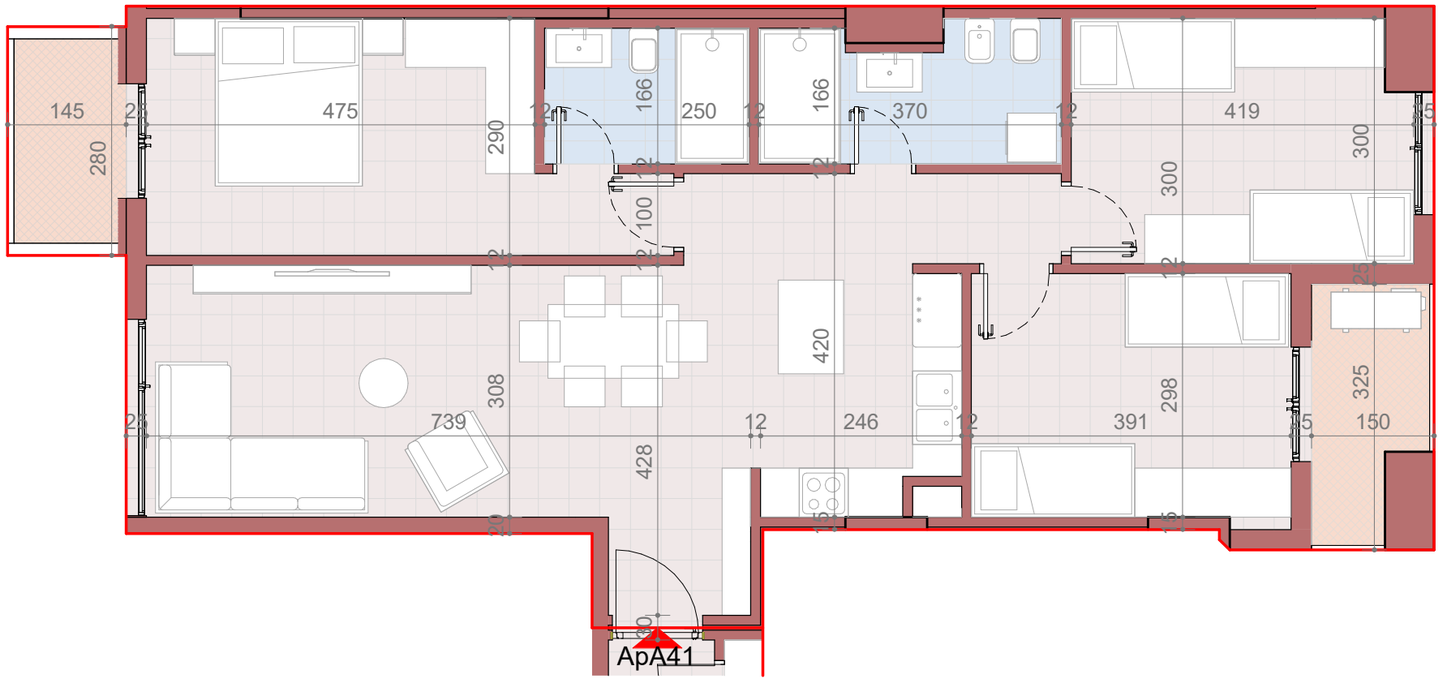






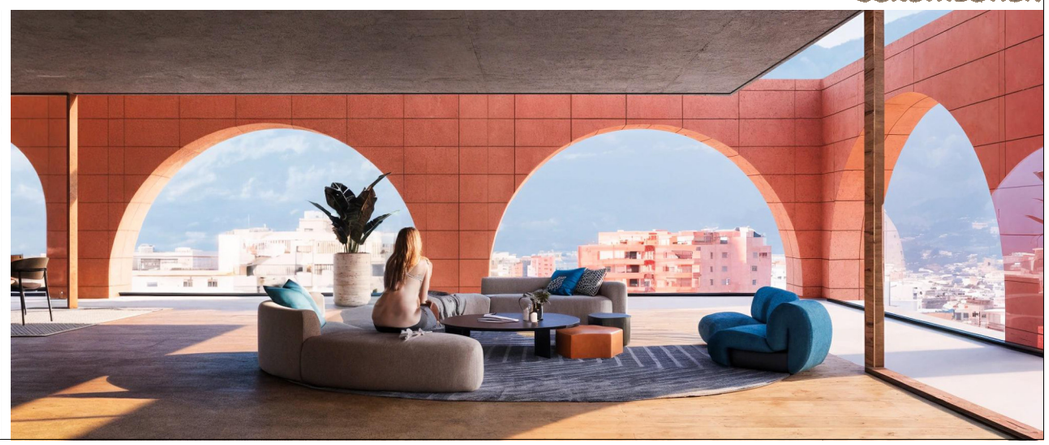


POZICIONI NË OBJEKT

HORIZONTALITET

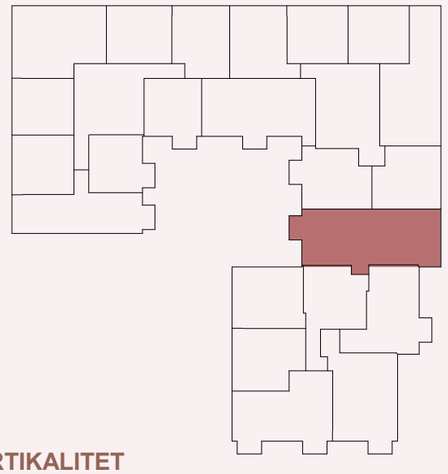


VERTIKALITET

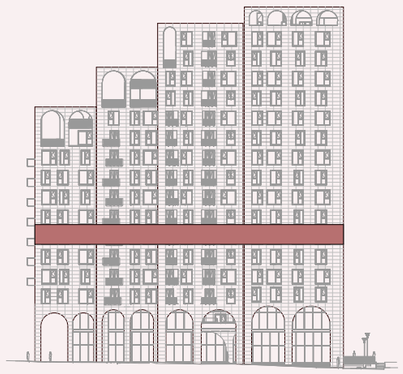

TË DHËNA

KATI	K +5
TIPOLOGJIA	3+1
SIP. NETO	109.90
SIP. E PËRBASHKËT	21.30 m²
SIP. TOTALE	131.2 m²

A51
SH 1 : 75

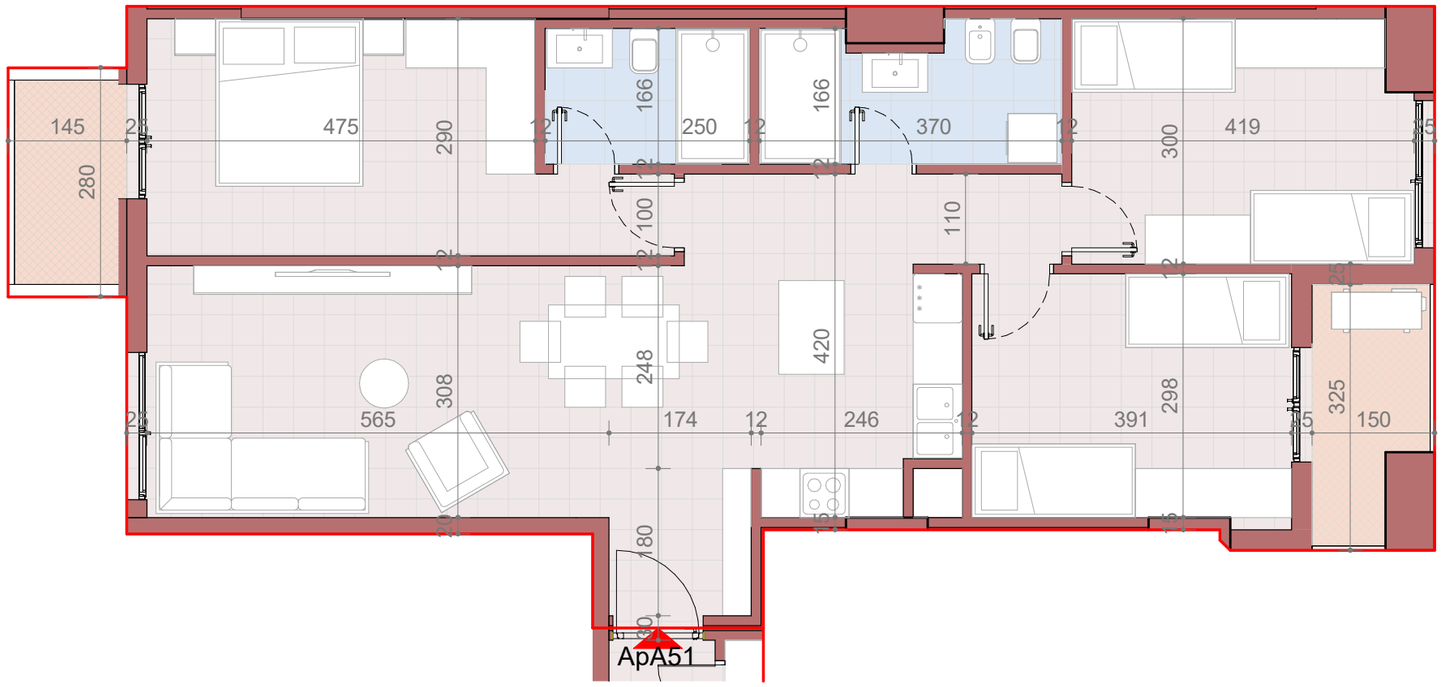


BLLOKU HARKADAVE

BY ATELIER4






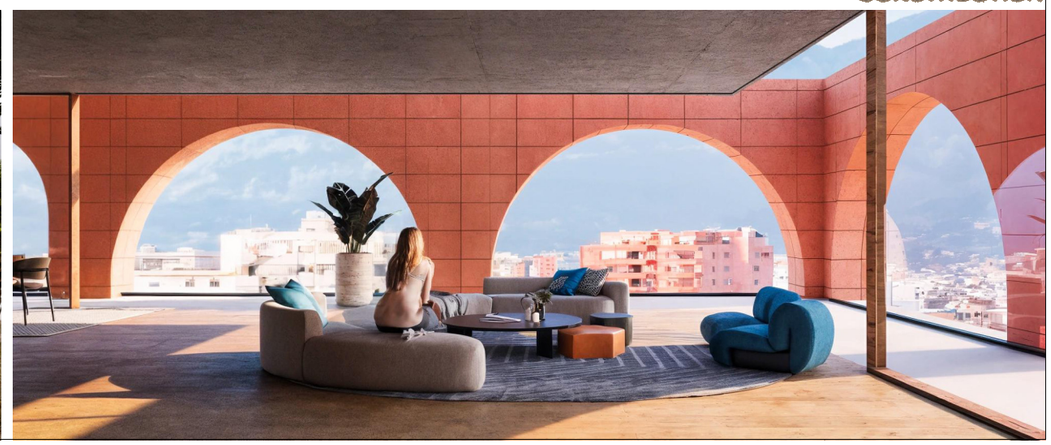


POZICIONI NË OBJEKT

HORIZONTALITET

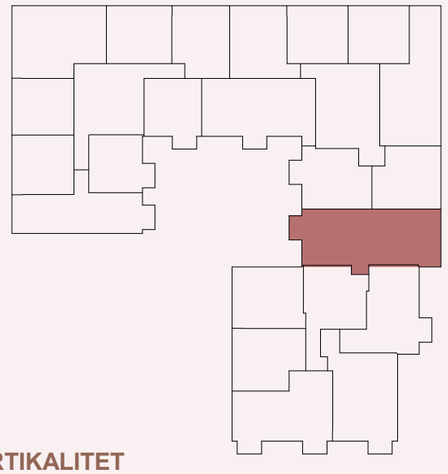


VERTIKALITET

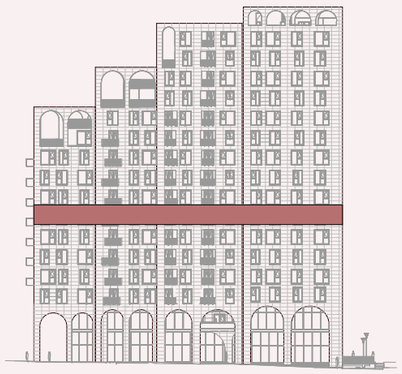

TË DHËNA

KATI	K +6
TIPOLOGJIA	3+1
SIP. NETO	109.90
SIP. E PËRBASHKËT	21.30 m²
SIP. TOTALE	131.2 m²

A61
SH 1 : 75

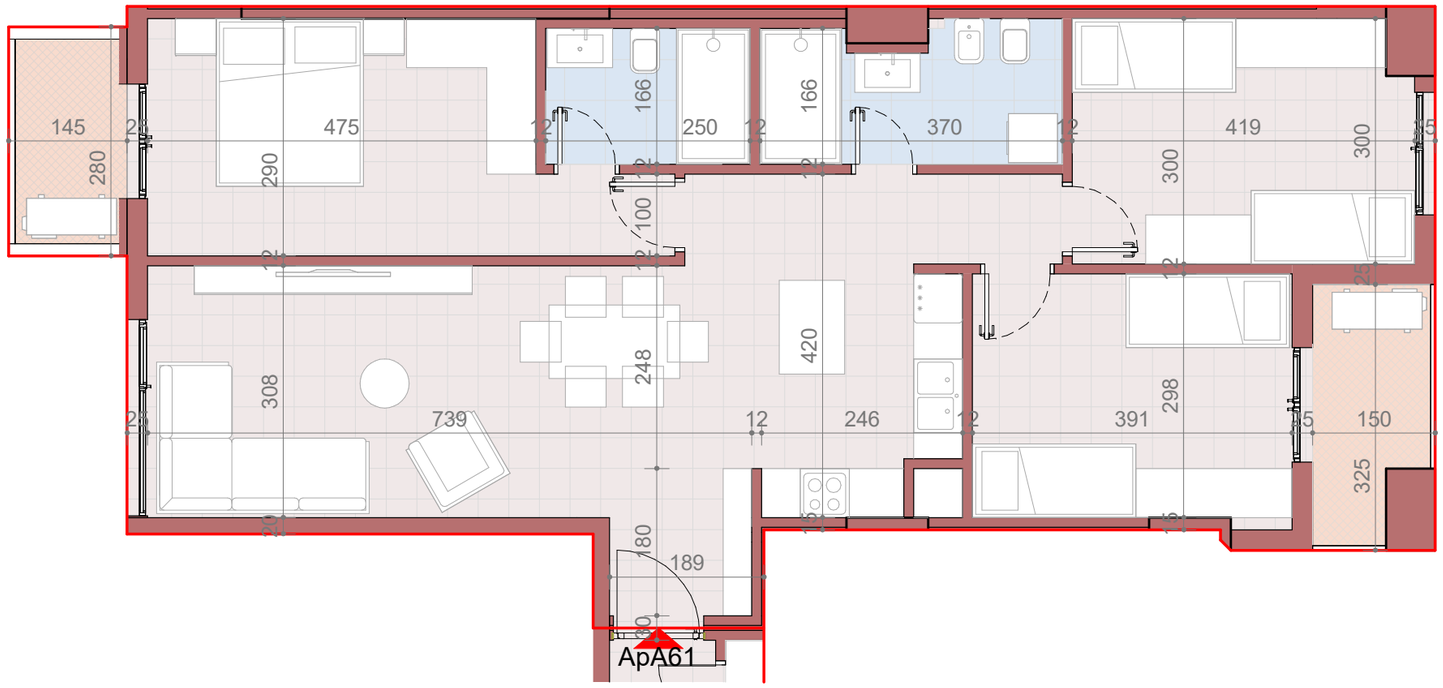


BLLOKU HARKADAVE

BY ATELIER4






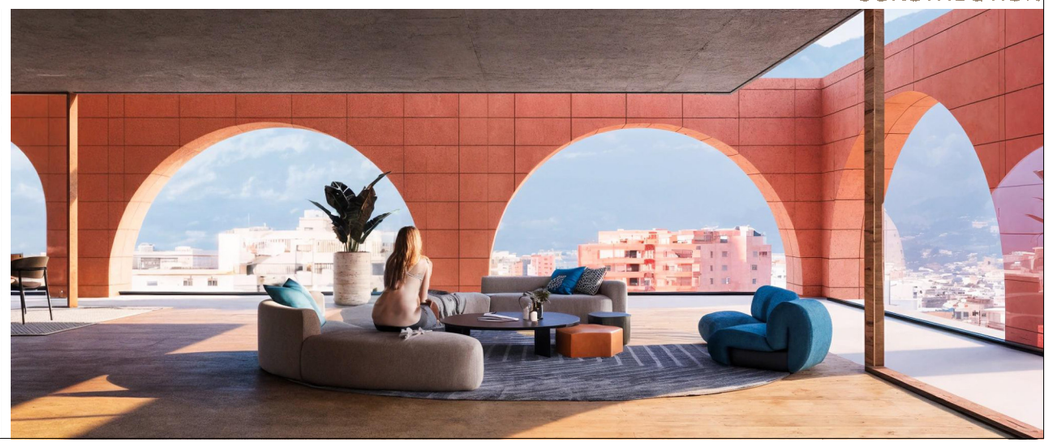


POZICIONI NË OBJEKT

HORIZONTALITET

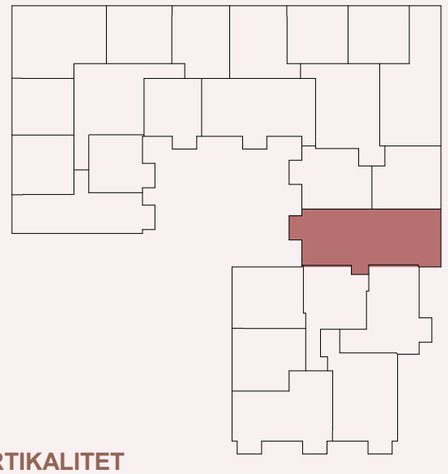


VERTIKALITET

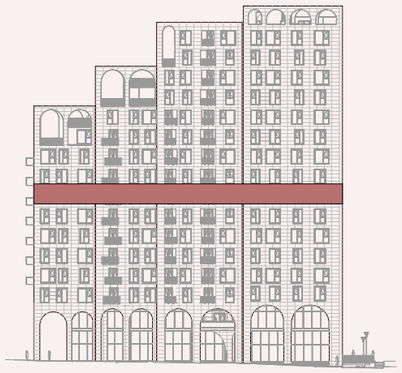

TË DHËNA

KATI	K +7
TIPOLOGJIA	3+1
SIP. NETO	109.90
SIP. E PËRBASHKËT	21.30 m²
SIP. TOTALE	131.2 m²

A71
SH 1 : 75

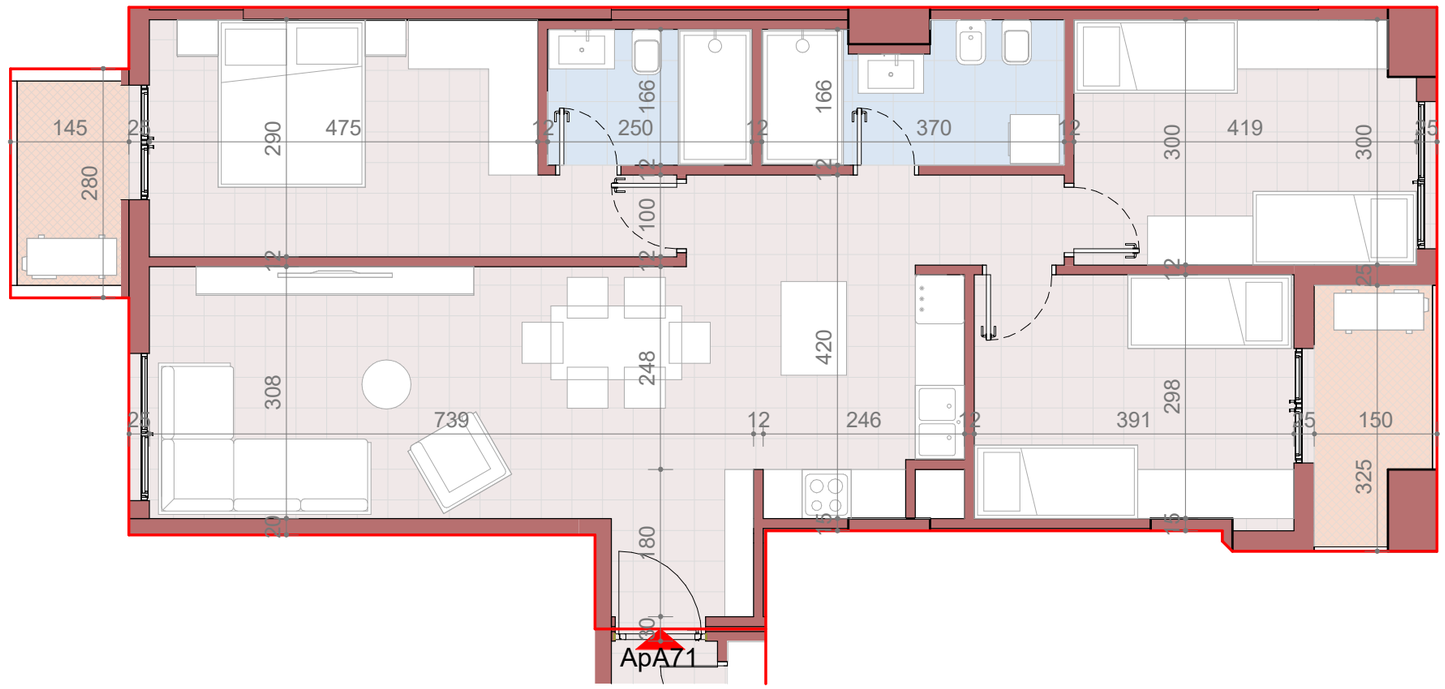


BLLOKU HARKADAVE

BY ATELIER4






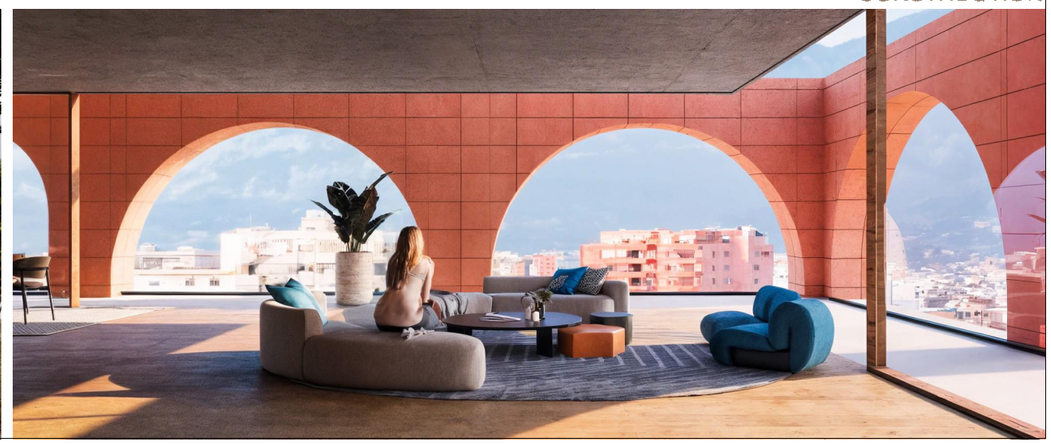


POZICIONI NË OBJEKT

HORIZONTALITET

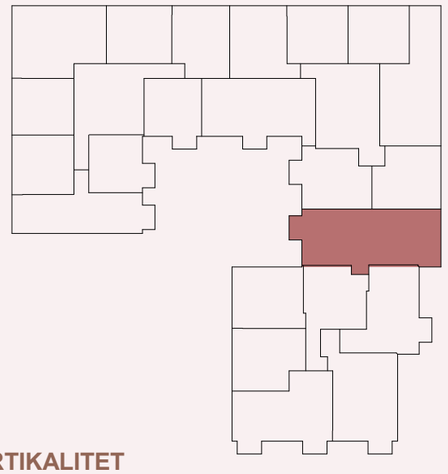


VERTIKALITET

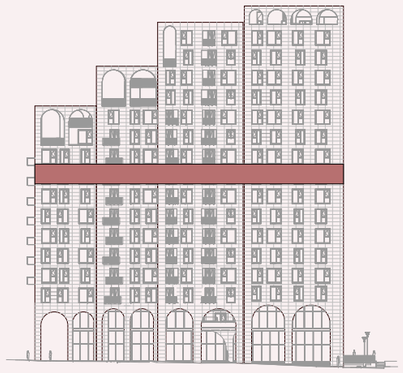

TË DHËNA

KATI	K +8
TIPOLOGJIA	3+1
SIP. NETO	109.90
SIP. E PËRBASHKËT	21.30 m²
SIP. TOTALE	131.2 m²

A81
SH 1 : 75

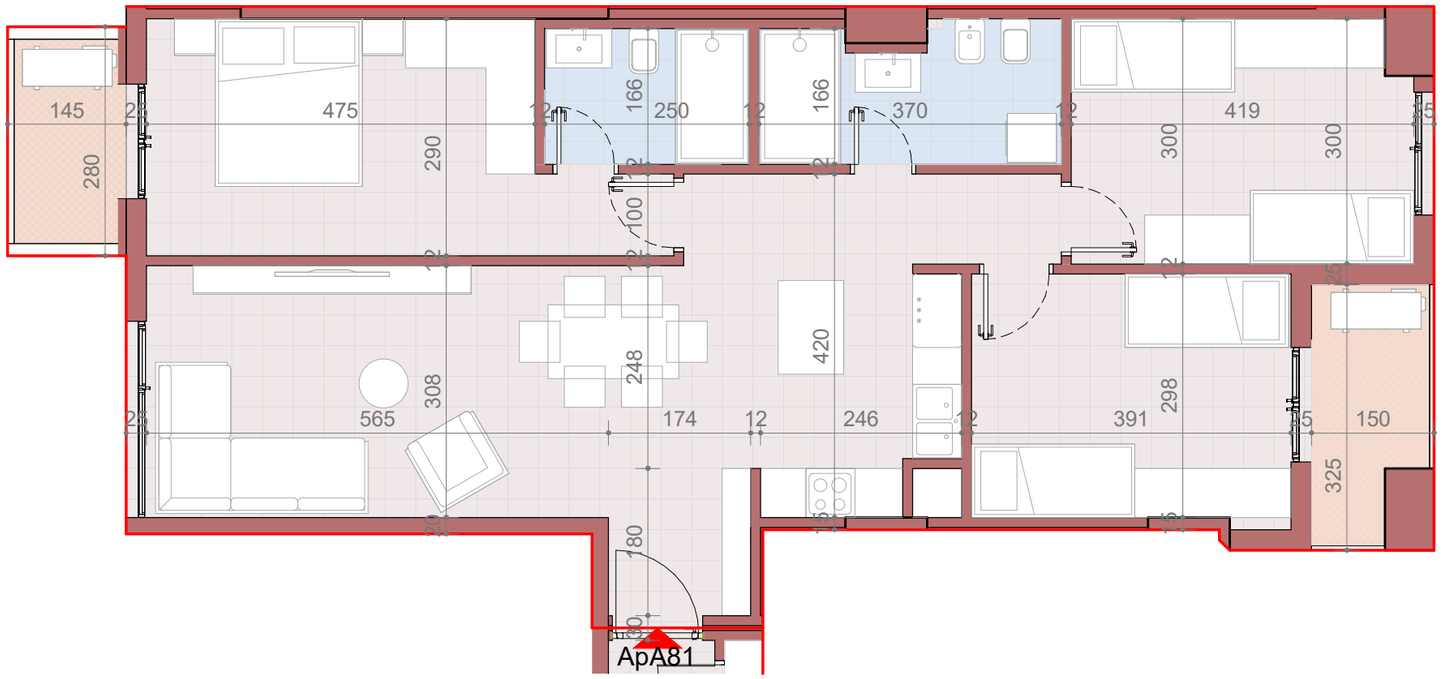


BLLOKU HARKADAVE

BY ATELIER4






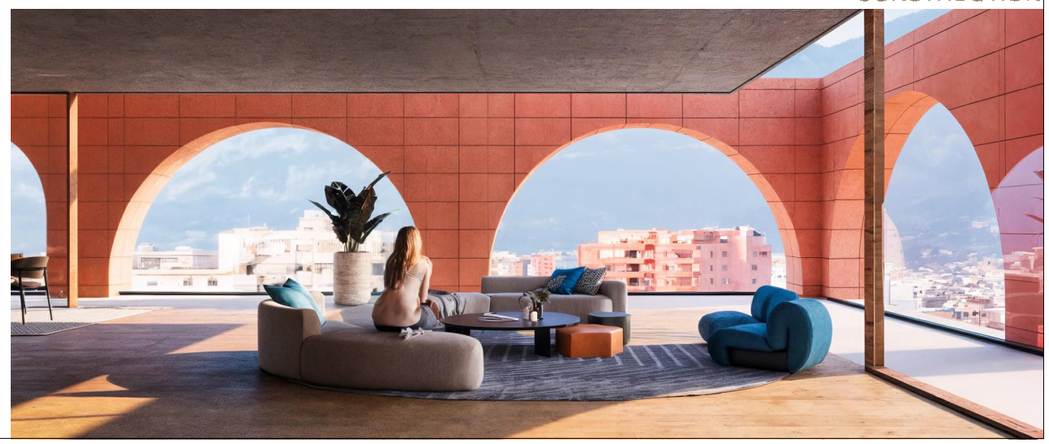


POZICIONI NË OBJEKT

HORIZONTALITET

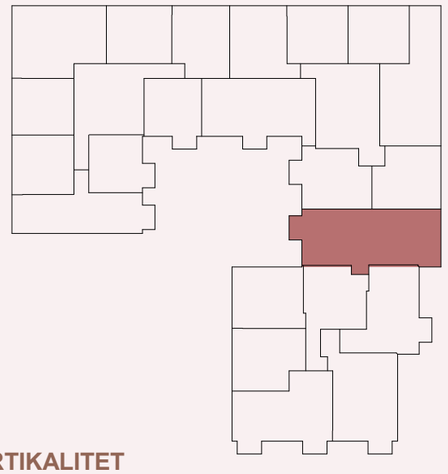


VERTIKALITET

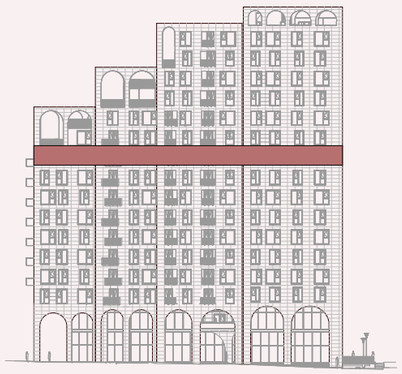

TË DHËNA

KATI	K +9
TIPOLOGJIA	3+1
SIP. NETO	109.78
SIP. E PËRBASHKËT	21.27 m²
SIP. TOTALE	131.1 m²

A91
SH 1 : 75

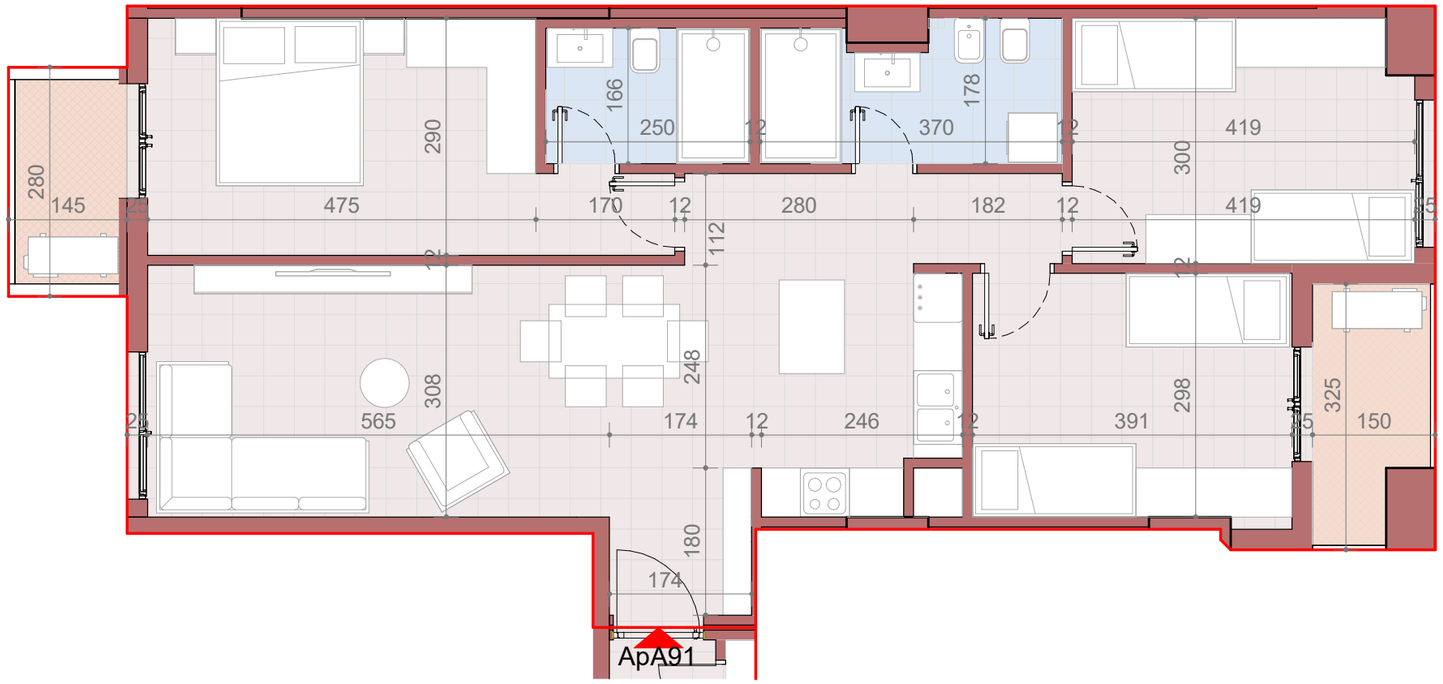


BLLOKU HARKADAVE

BY ATELIER4






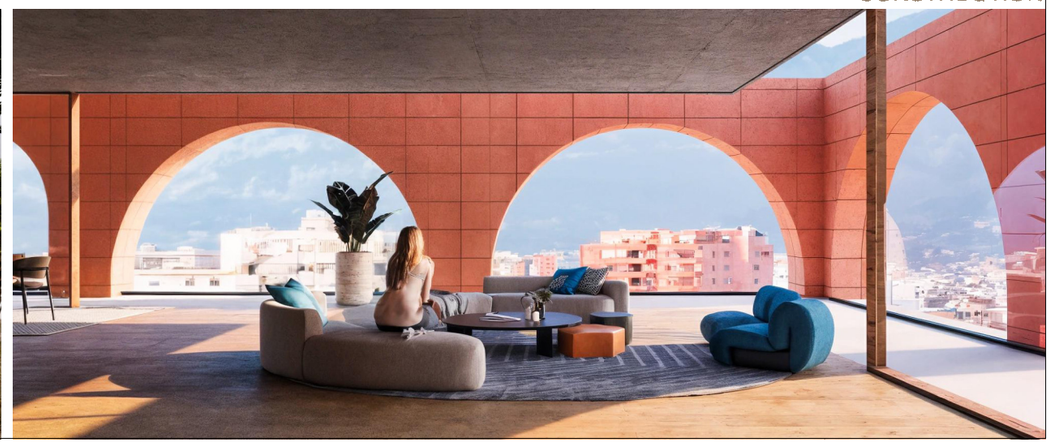


POZICIONI NË OBJEKT

HORIZONTALITET

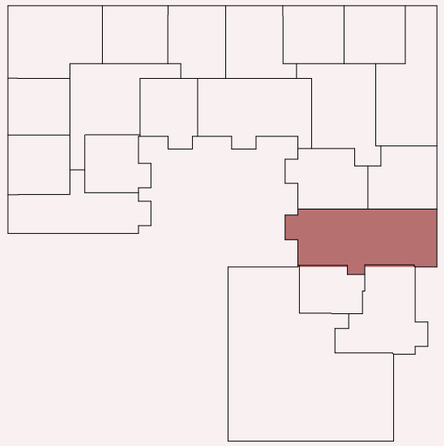


VERTIKALITET

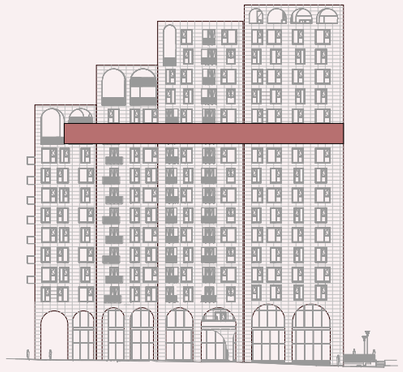

TË DHËNA

KATI	K +10
TIPOLOGJIA	3+1
SIP. NETO	109.90
SIP. E PËRBASHKËT	21.30 m²
SIP. TOTALE	131.2 m²

A101
SH 1 : 75

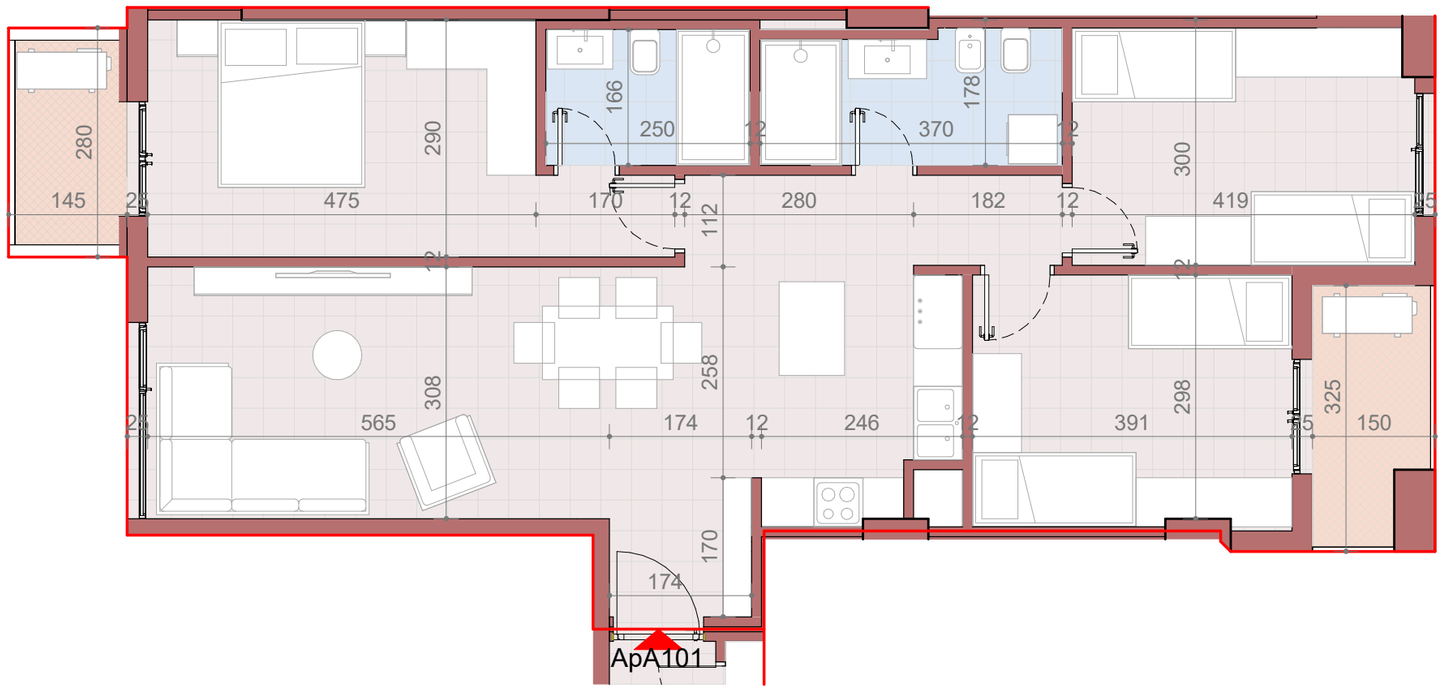


BENGASI 2008 CONSTRUCTION

BLLOKU HARKADAVE

BY ATELIER4






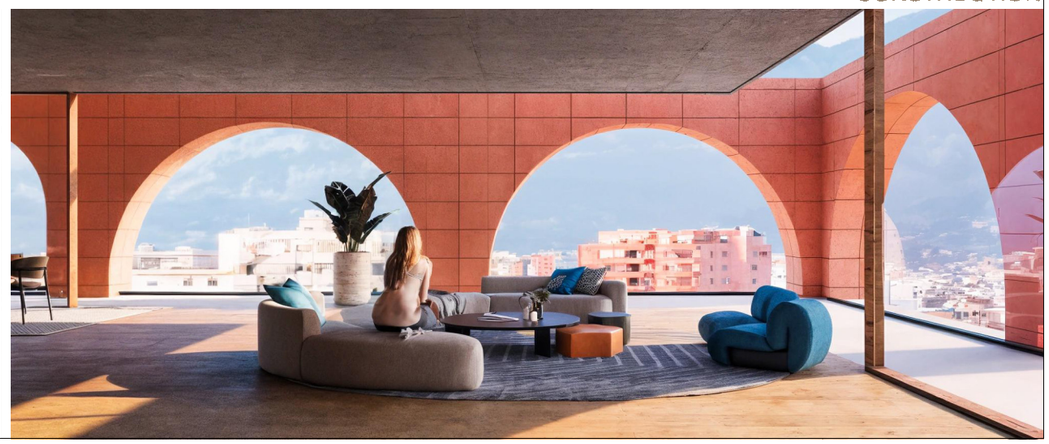


POZICIONI NË OBJEKT

HORIZONTALITET

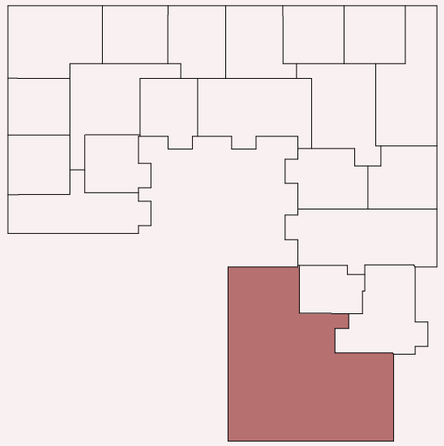

VERTIKALITET

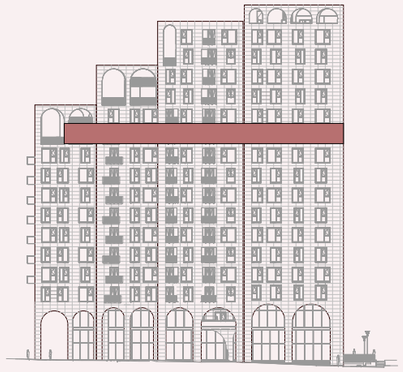


TË DHËNA

KATI	K +10
TIPOLOGJIA	3+1
SIP. NETO	140.13
SIP. E PËRBASHKËT	27.15 m²
SIP. TOTALE	167.3 m²
SIP. VERANDA	155 m²

BLLOKU HARKADAVE


BY ATELIER4

A103
SH 1 : 100

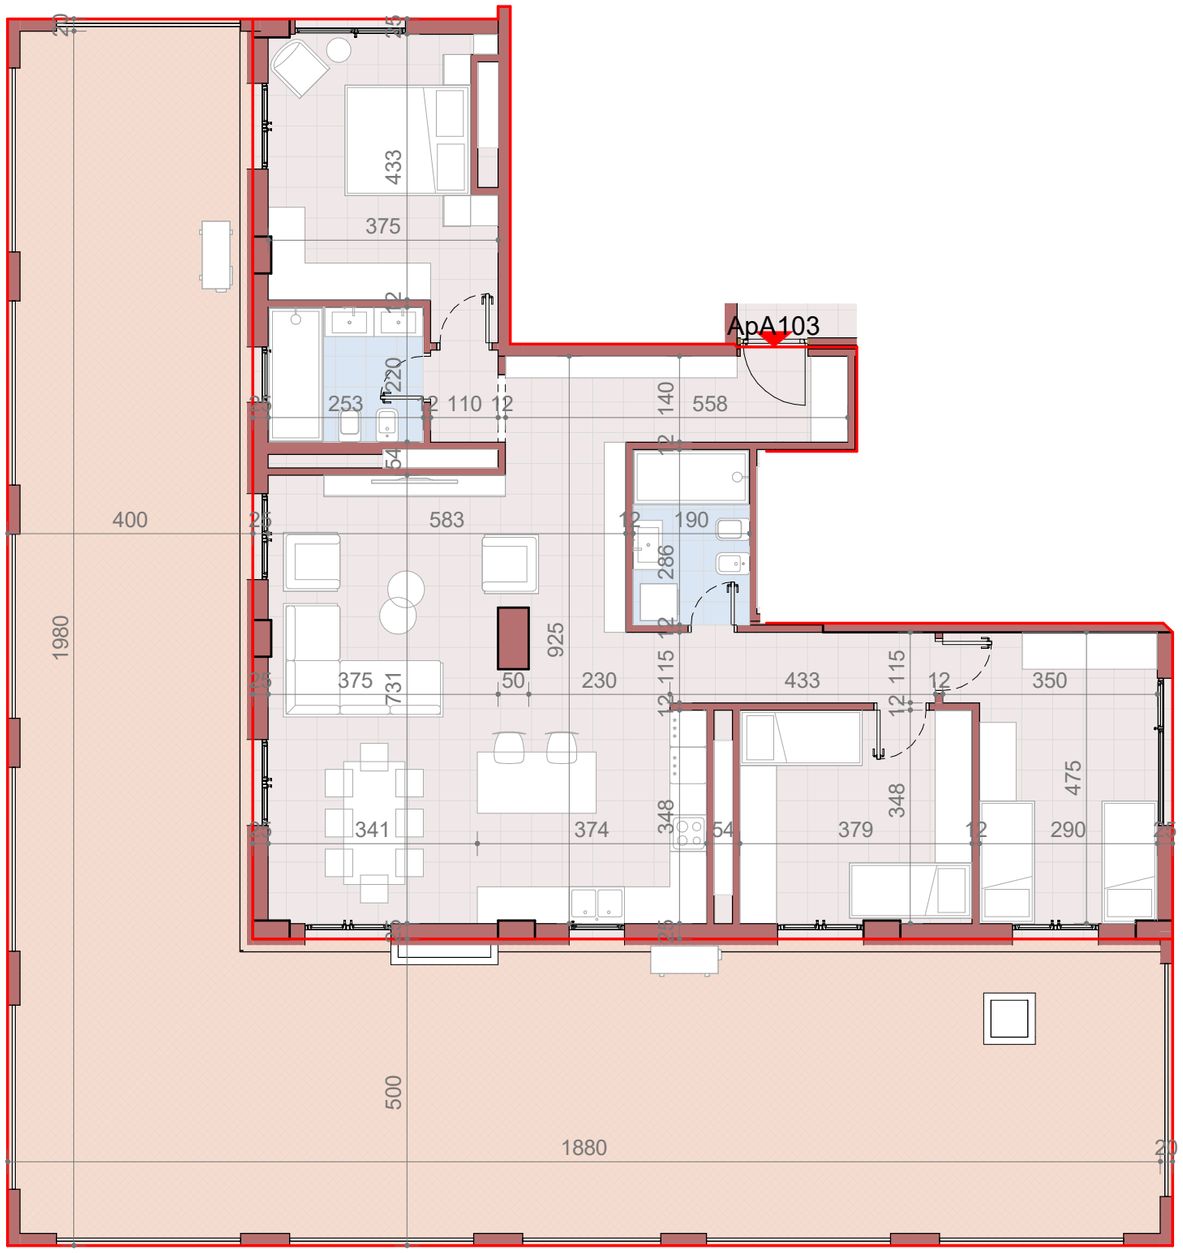






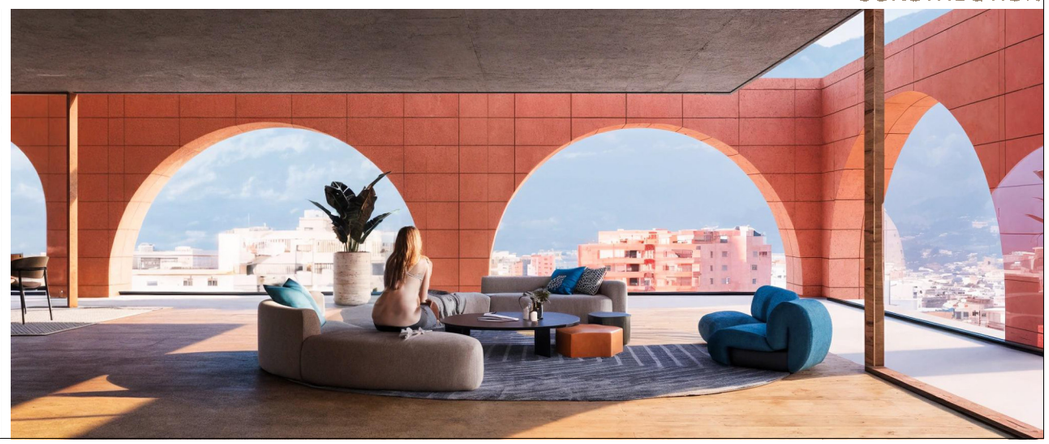


POZICIONI NË OBJEKT

HORIZONTALITET

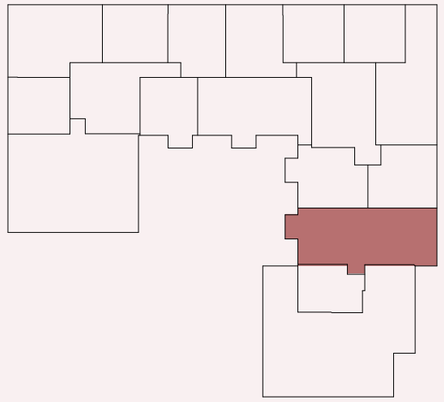


VERTIKALITET

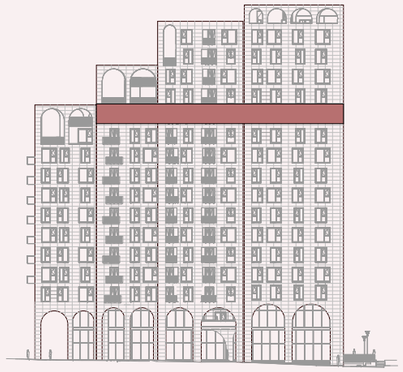

TË DHËNA

KATI	K +11
TIPOLOGJIA	3+1
SIP. NETO	110.46
SIP. E PËRBASHKËT	21.40 m²
SIP. TOTALE	131.9 m²

A111
SH 1 : 75

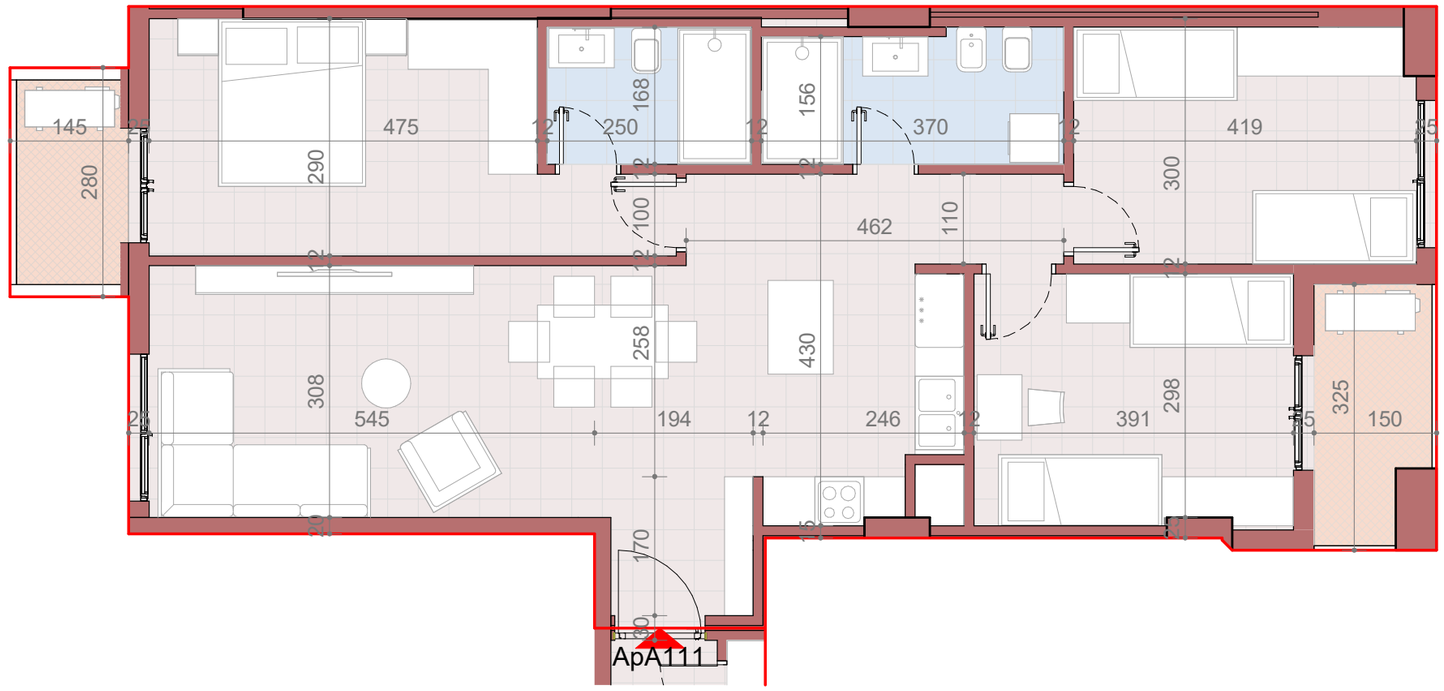


BLLOKU HARKADAVE

BY ATELIER4






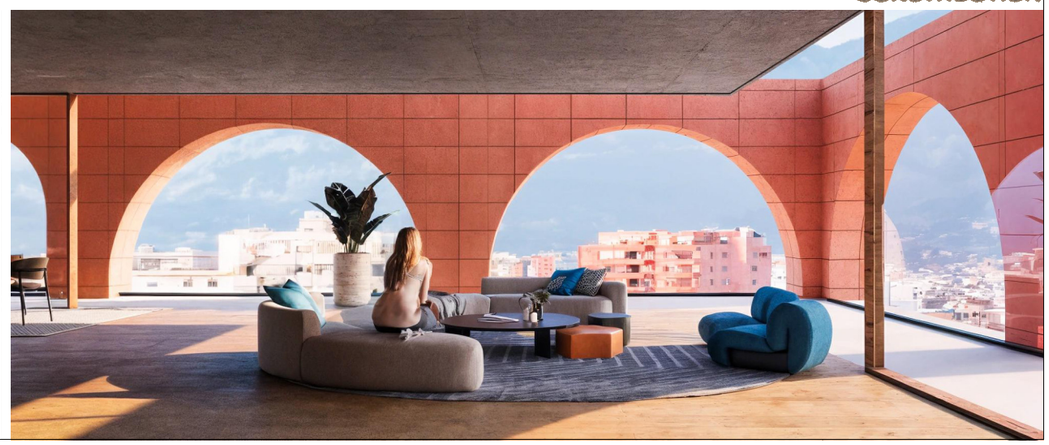


POZICIONI NË OBJEKT

HORIZONTALITET

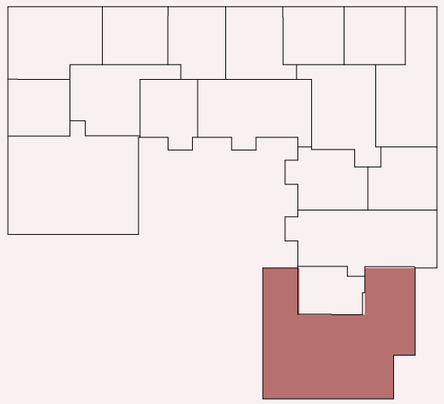

VERTIKALITET

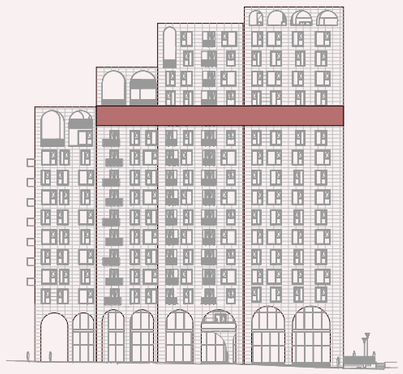

TË DHËNA

KATI	K +11
TIPOLOGJIA	3+1
SIP. NETO	95.35
SIP. E PËRBASHKËT	18.48 m²
SIP. TOTALE	113.8 m²
SIP. VERANDA	115 m²

BLLOKU HARKADAVE

BY ATELIER4

A112
SH 1 : 75

