Objekti A

Vile individuale 2k

IRFAN TERSHANA
AKSI I RRUGËS NË PROJEKT
AKSI I RRUGËS SIPAS PPV
PROFILI I RRUGËS SIPAS PROJEKTIT
PROFILI I RRUGËS NGA PPV TIRANE
PROFILI I RRUGËS NË PROJEKT
kufiri i pronës
rrethim ekzistues - mur
Mur mbajtës i terrenit
shkallare per nevojat e komunitetit
2K
8K
6K
4K
4kt
2kt
1kt

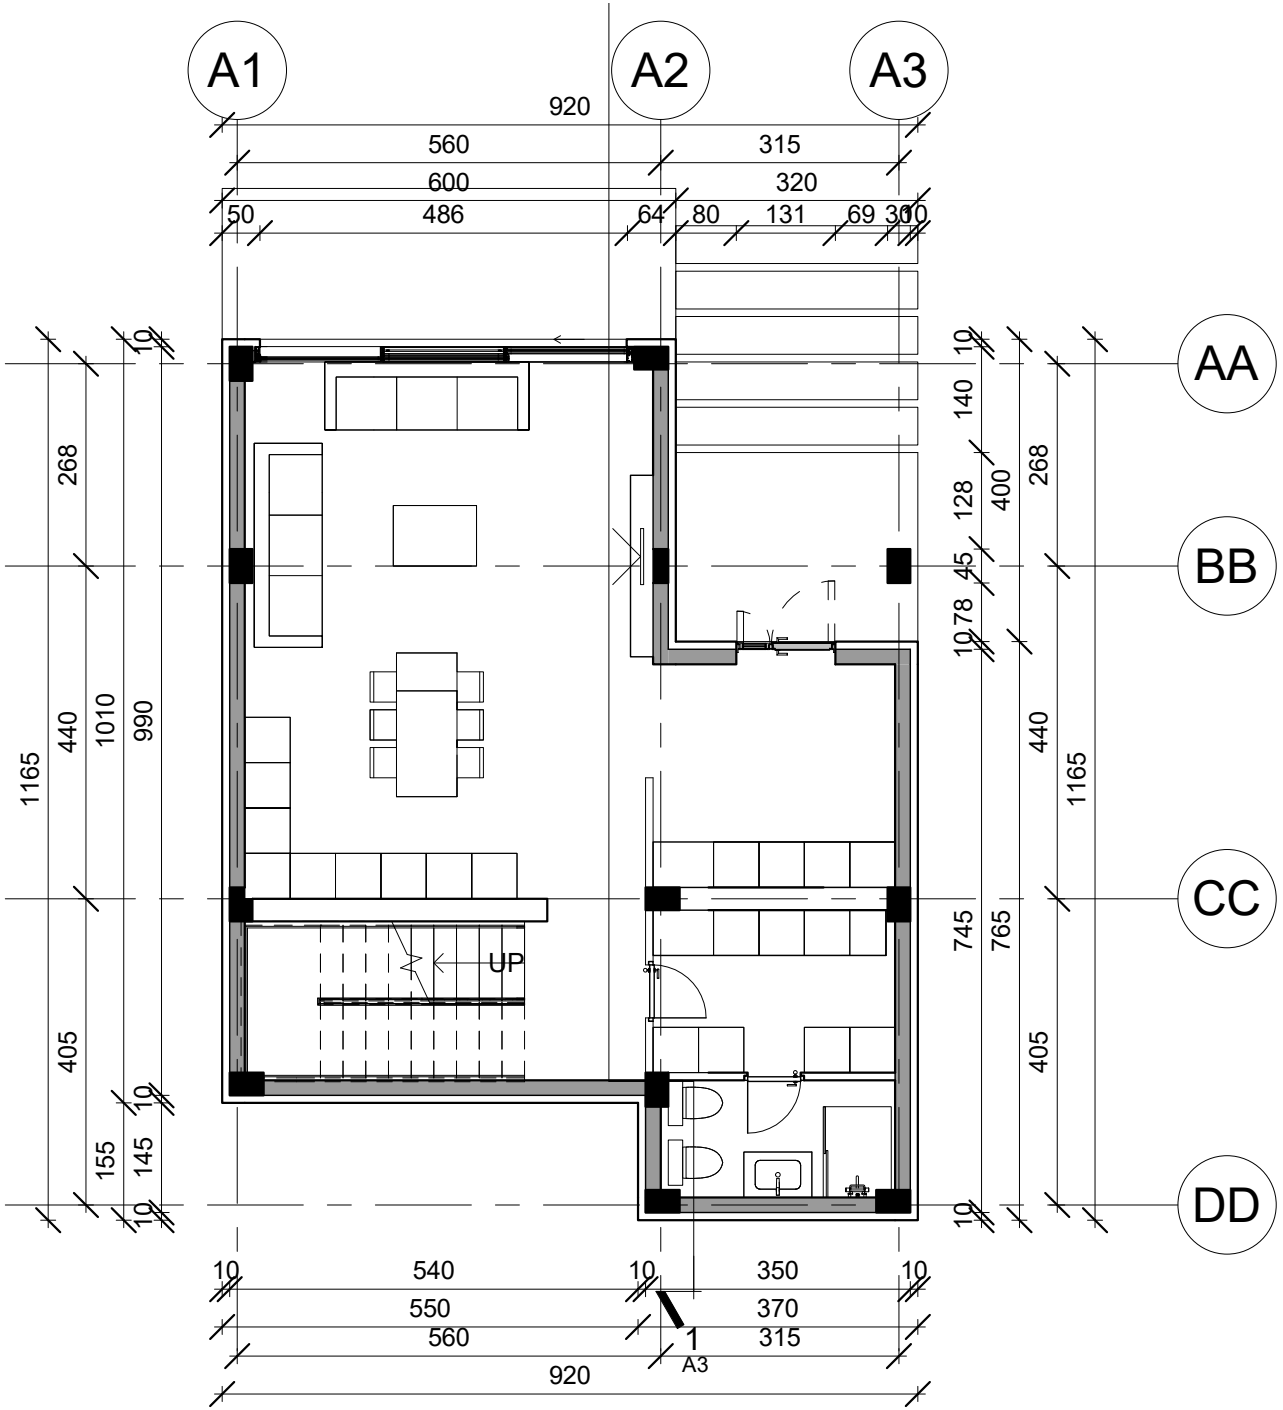

objekti A - vile individuale - plan k0

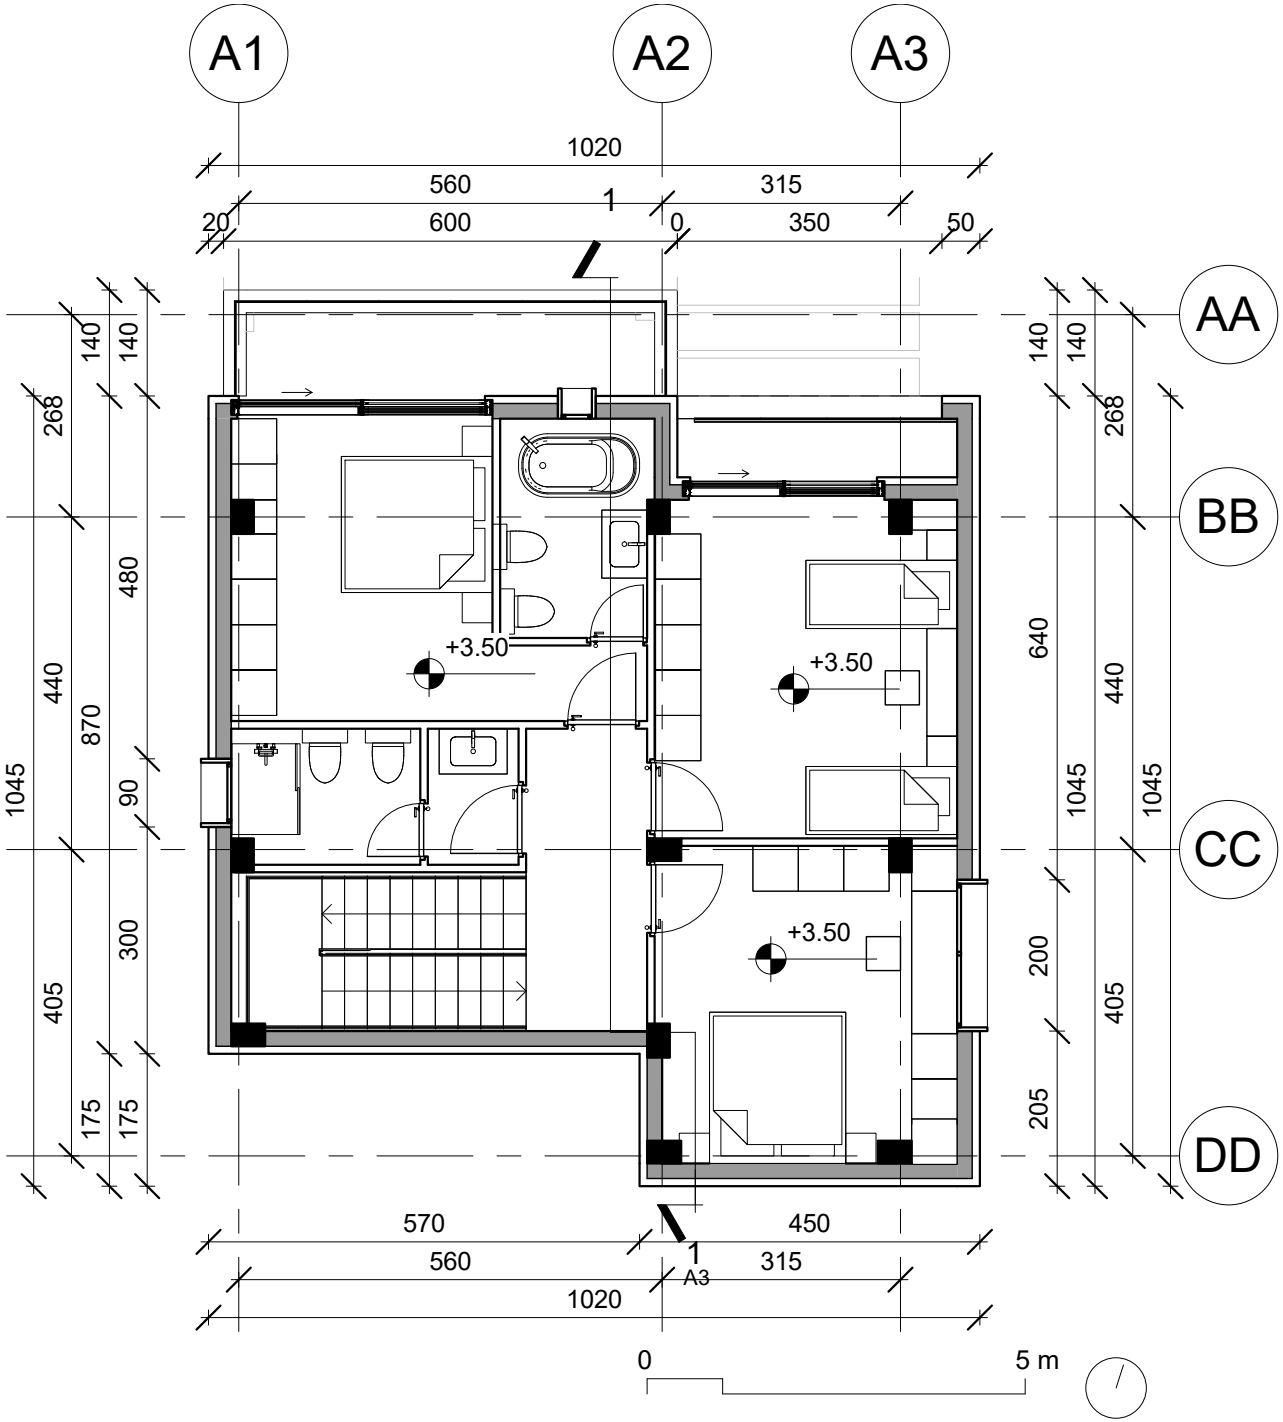
A1
A2
A3
AA
BB
CC
DD
1020
560
315
600
350
20
0
50
1
570
450
1045
+3.50
0
5 m

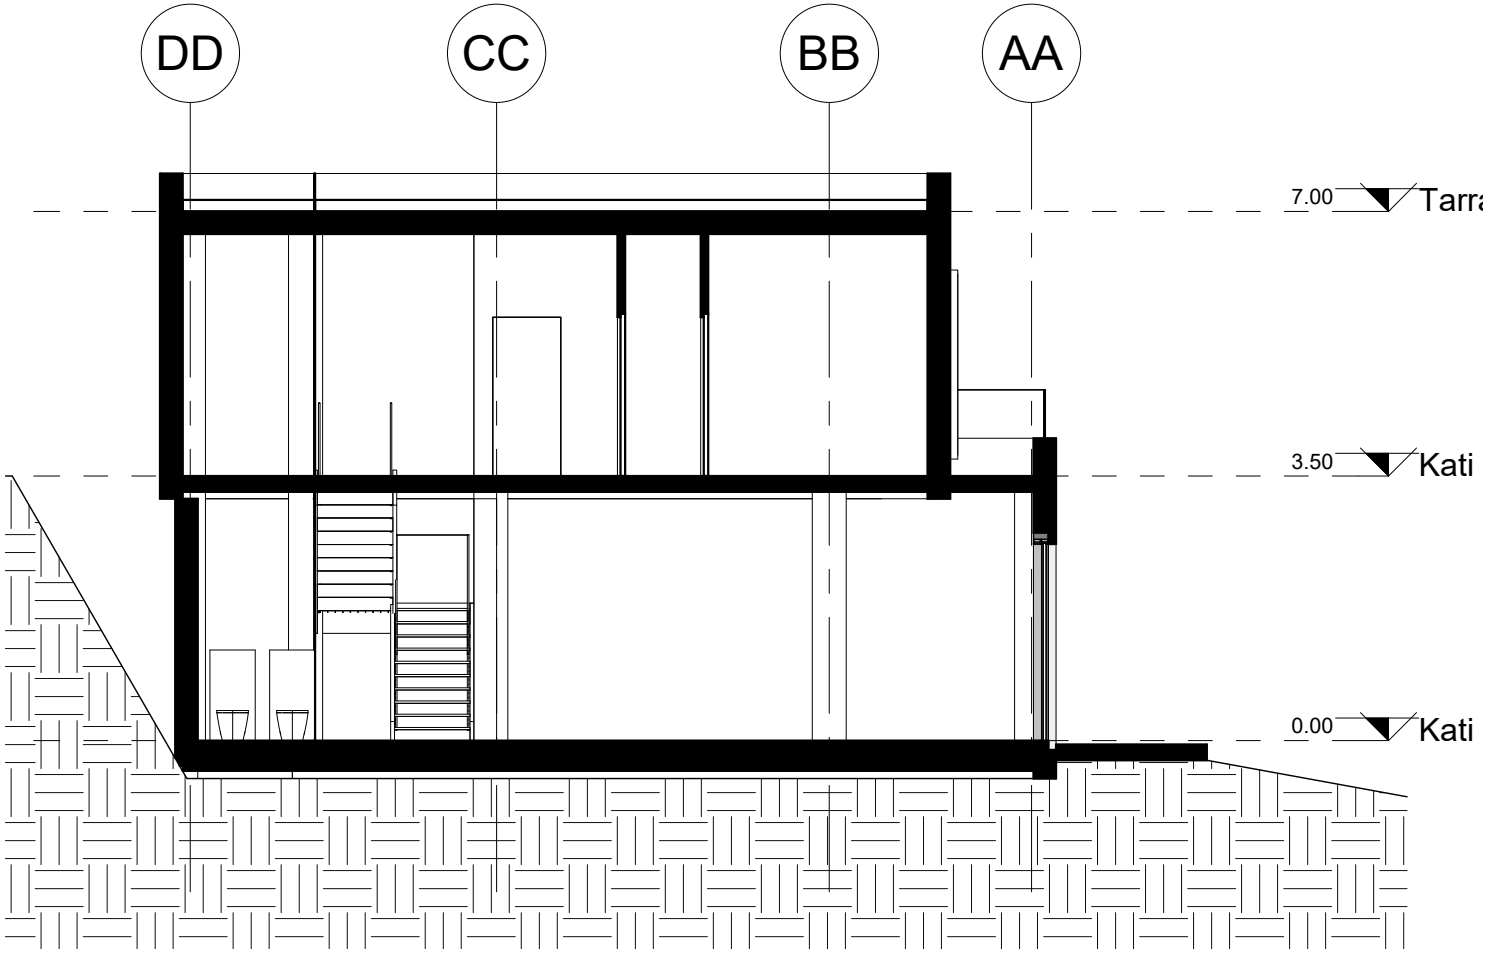

mvm ARCHITECTURE

objekti A - vile individuale - prerje terthore

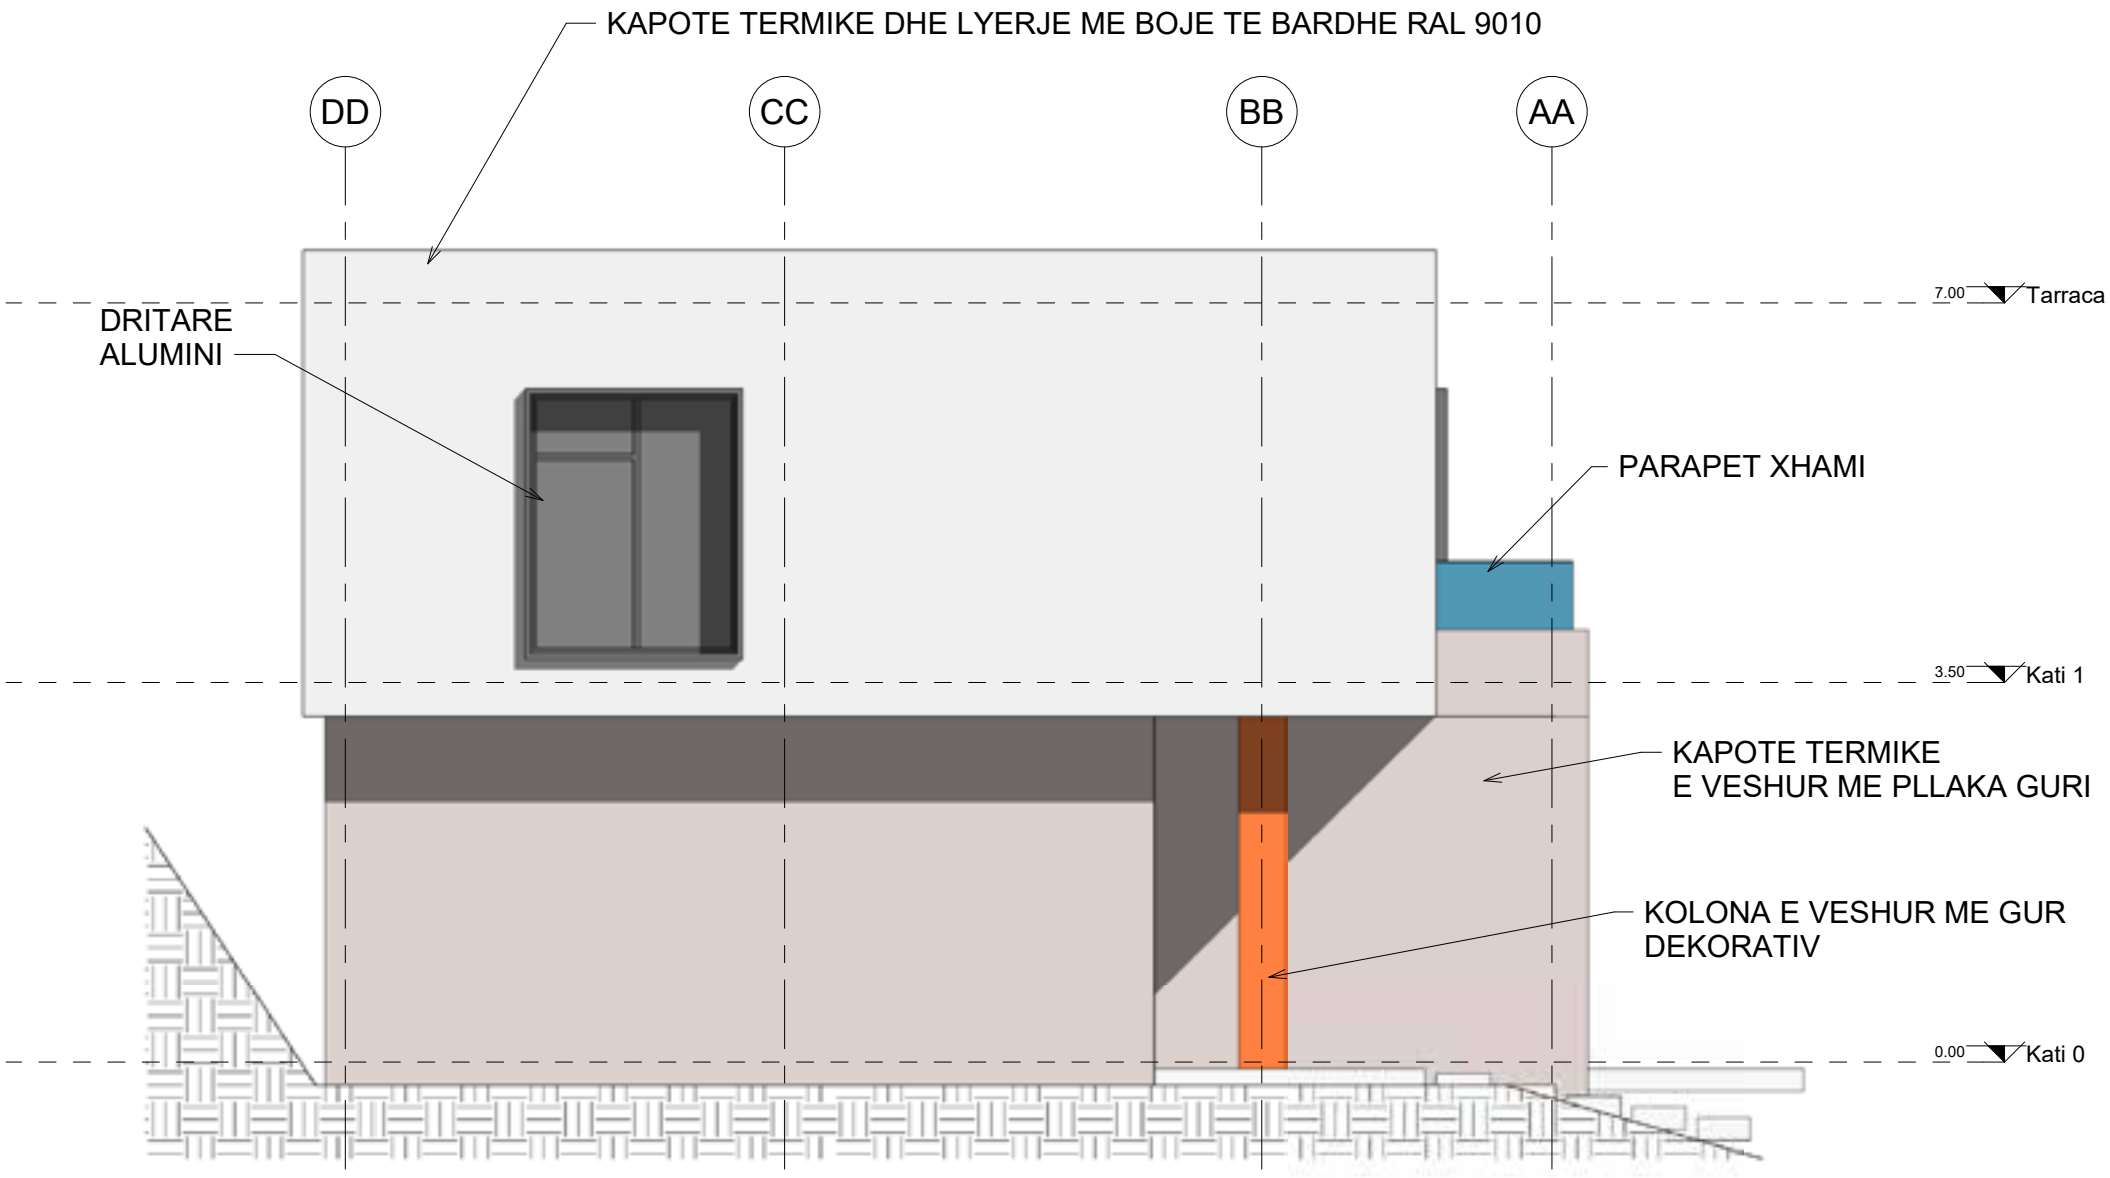
KAPOTE TERMIKE DHE LYERJE ME BOJE TE BARDHE RAL 9010
DD
CC
BB
AA
7.00
Tarraca
DRITARE
ALUMINI
PARAPET XHAMI
3.50
Kati 1
KAPOTE TERMIKE
E VESHUR ME PLLAKA GURI
KOLONA E VESHUR ME GUR
DEKORATIV
0.00
Kati 0

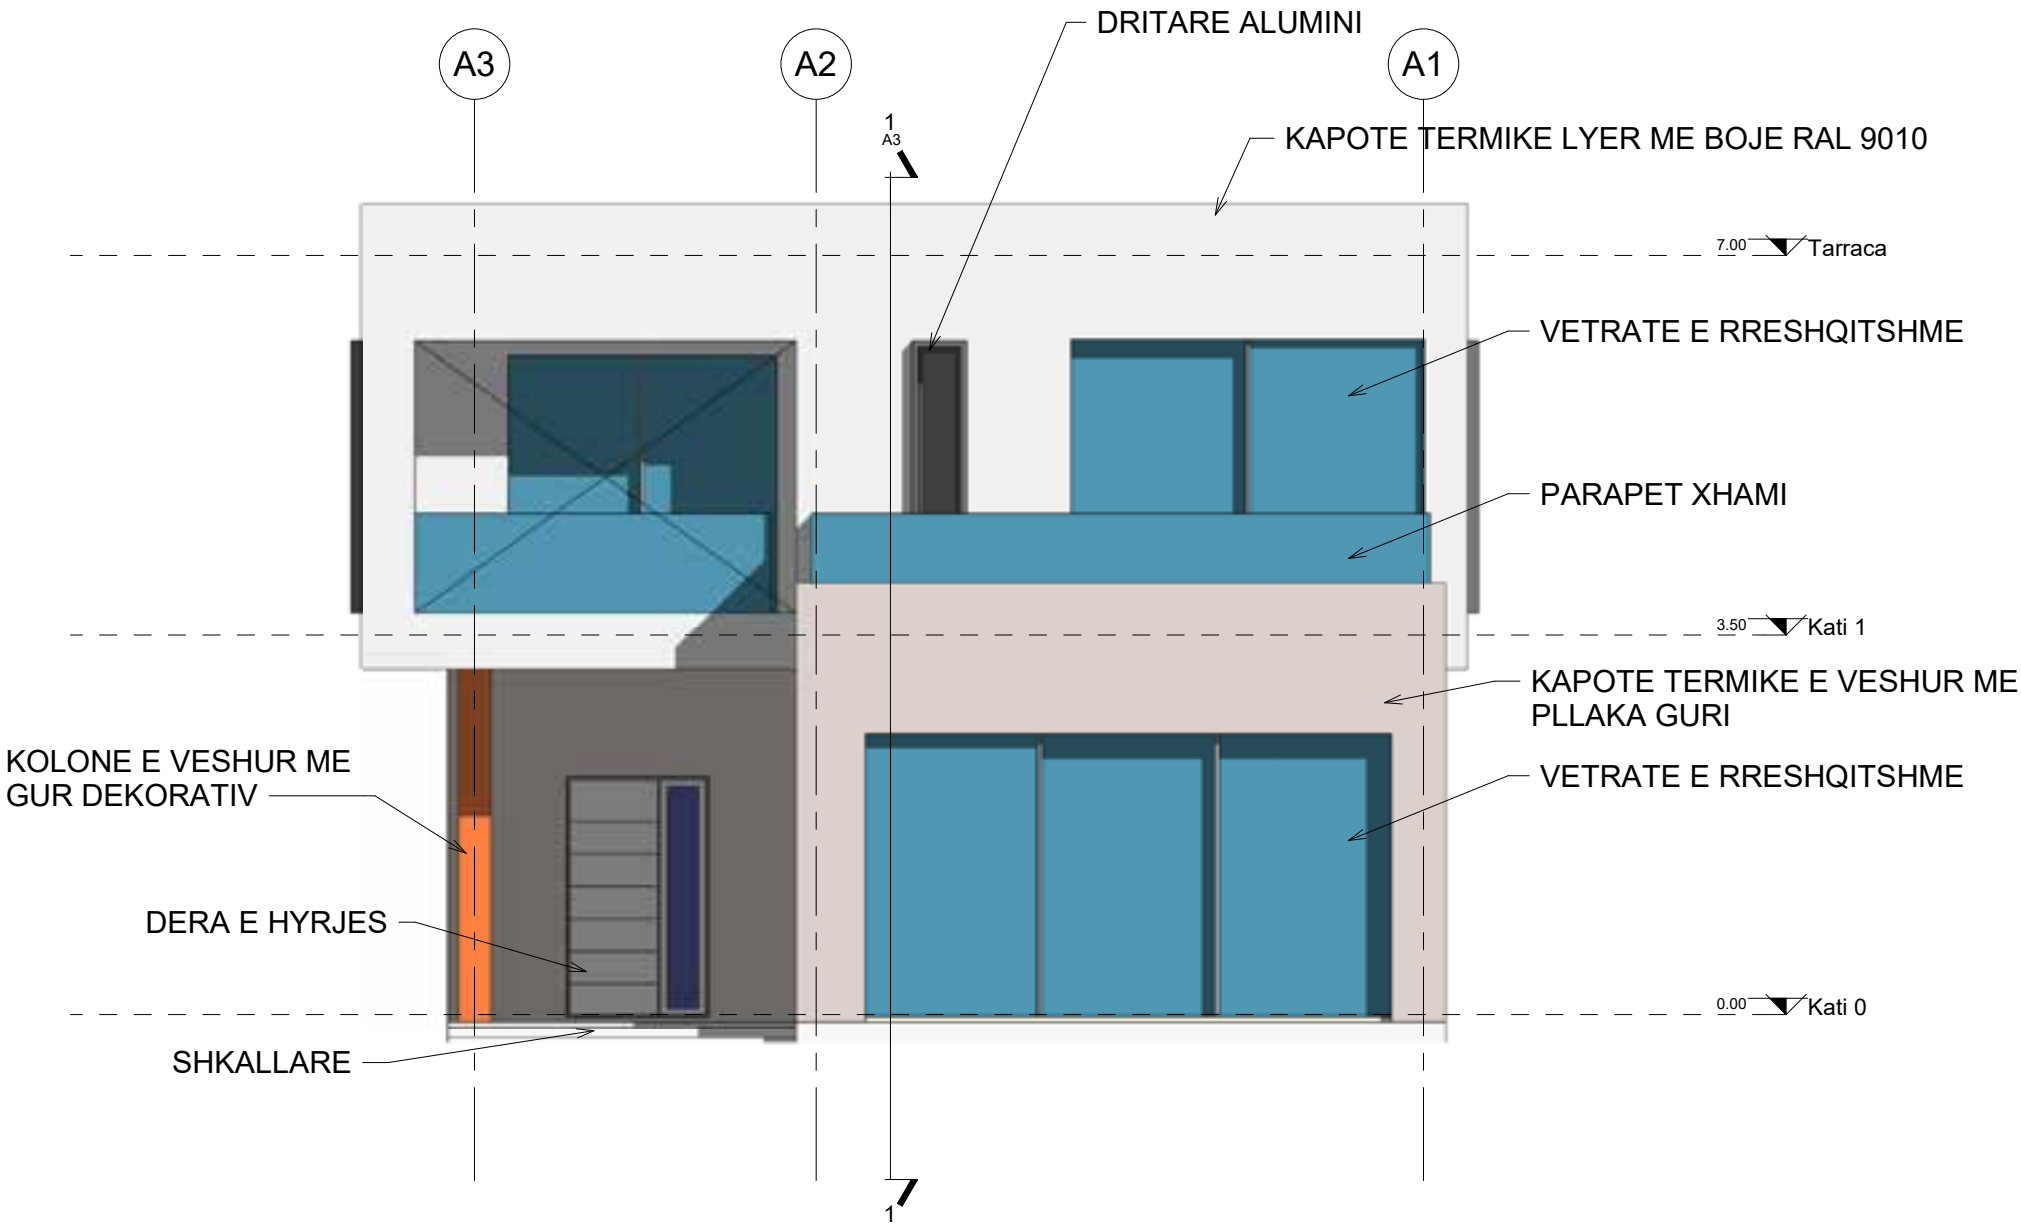
A3
A2
A1
DRITARE ALUMINI
KAPOTE TERMIKE LYER ME BOJE RAL 9010
7.00
Tarraca
VETRATE E RRESHQITSHME
PARAPET XHAMI
3.50
Kati 1
KAPOTE TERMIKE E VESHUR ME PLLAKA GURI
VETRATE E RRESHQITSHME
KOLONE E VESHUR ME GUR DEKORATIV
DERA E HYRJES
SHKALLARE
0.00
Kati 0
1
A3
1

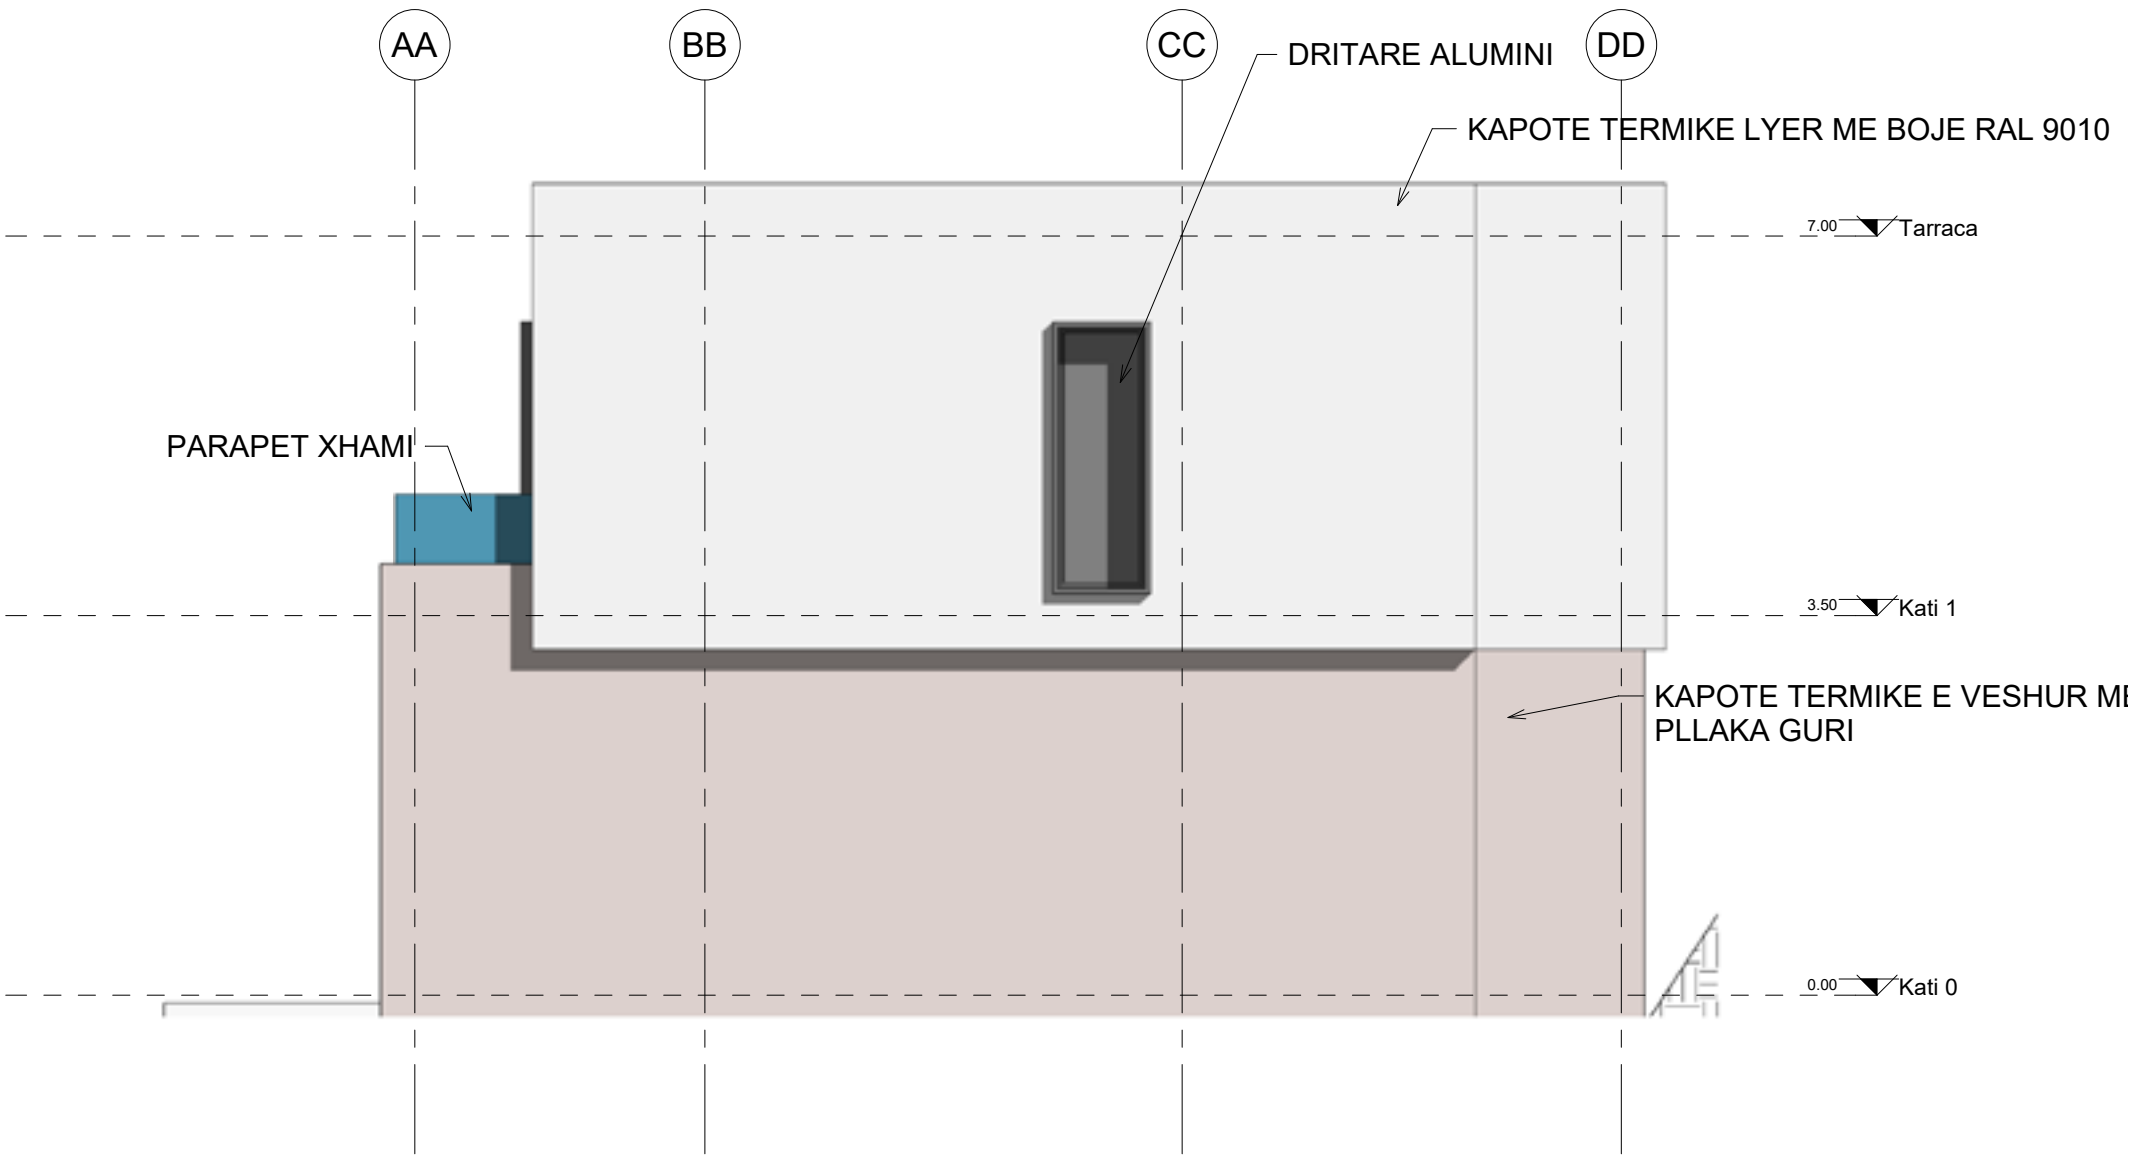
AA
BB
CC
DD
DRITARE ALUMINI
KAPOTE TERMIKE LYER ME BOJE RAL 9010
7.00
Tarraca
PARAPET XHAMI
3.50
Kati 1
KAPOTE TERMIKE E VESHUR ME
PLLAKA GURI
0.00
Kati 0

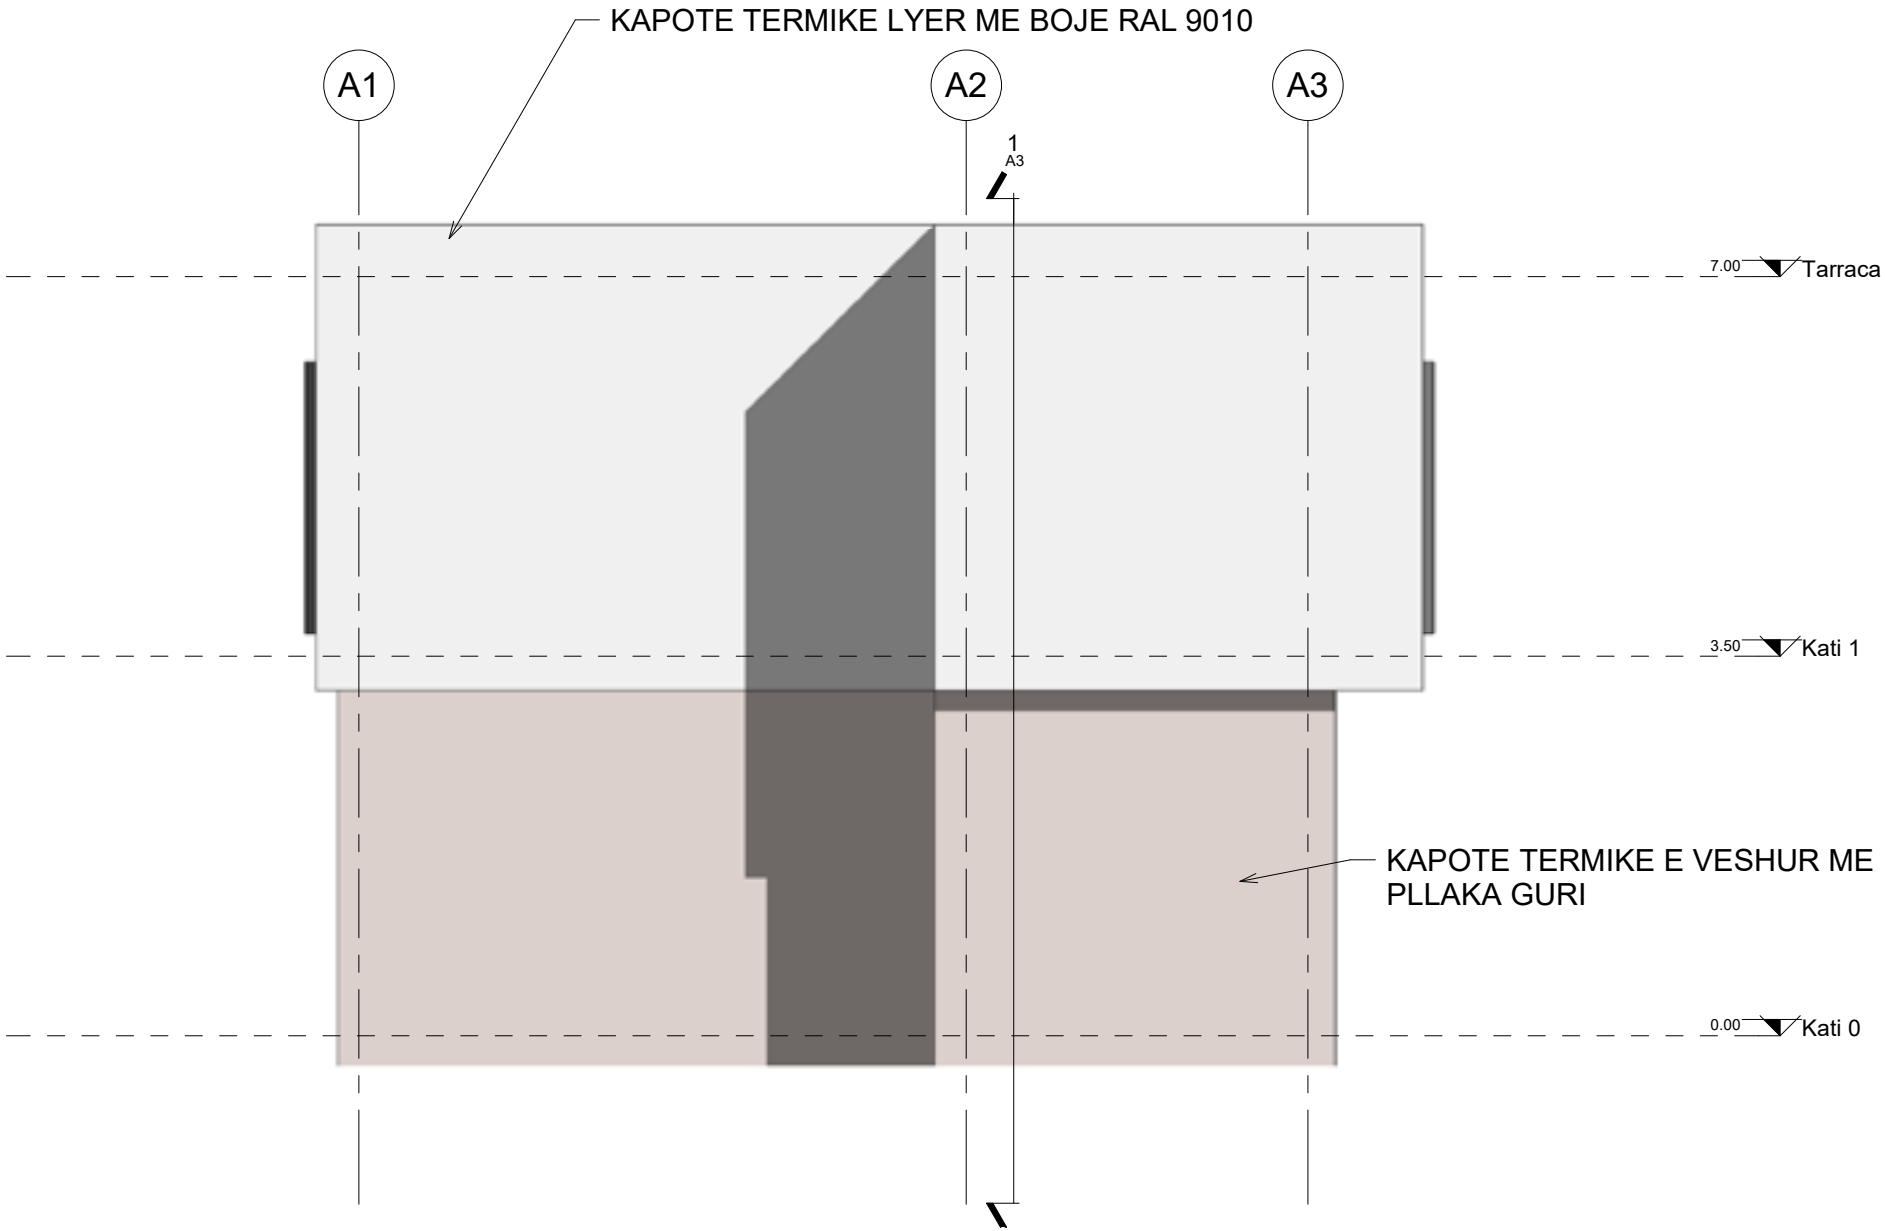
KAPOTE TERMIKE LYER ME BOJE RAL 9010
A1
A2
A3
1
A3
7.00
Tarraca
3.50
Kati 1
KAPOTE TERMIKE E VESHUR ME PLLAKA GURI
0.00
Kati 0