Objekti E

Vile me 2 hyrje 2k

IRFAN TËRSHANA
AKSI I RRUGËS NË PROJEKT
AKSI I RRUGËS SIPAS PPV
PROFILI I RRUGËS SIPAS PROJEKTIT
PROFILI I RRUGËS NGA PPV TIRANË
kufiri i pronës
rrethim ekzistues - mur
Mur mbajtës i terrenit
shkallare per nevojat e komunitetit
2K
8K
6K
4K
4kt
2kt
1kt

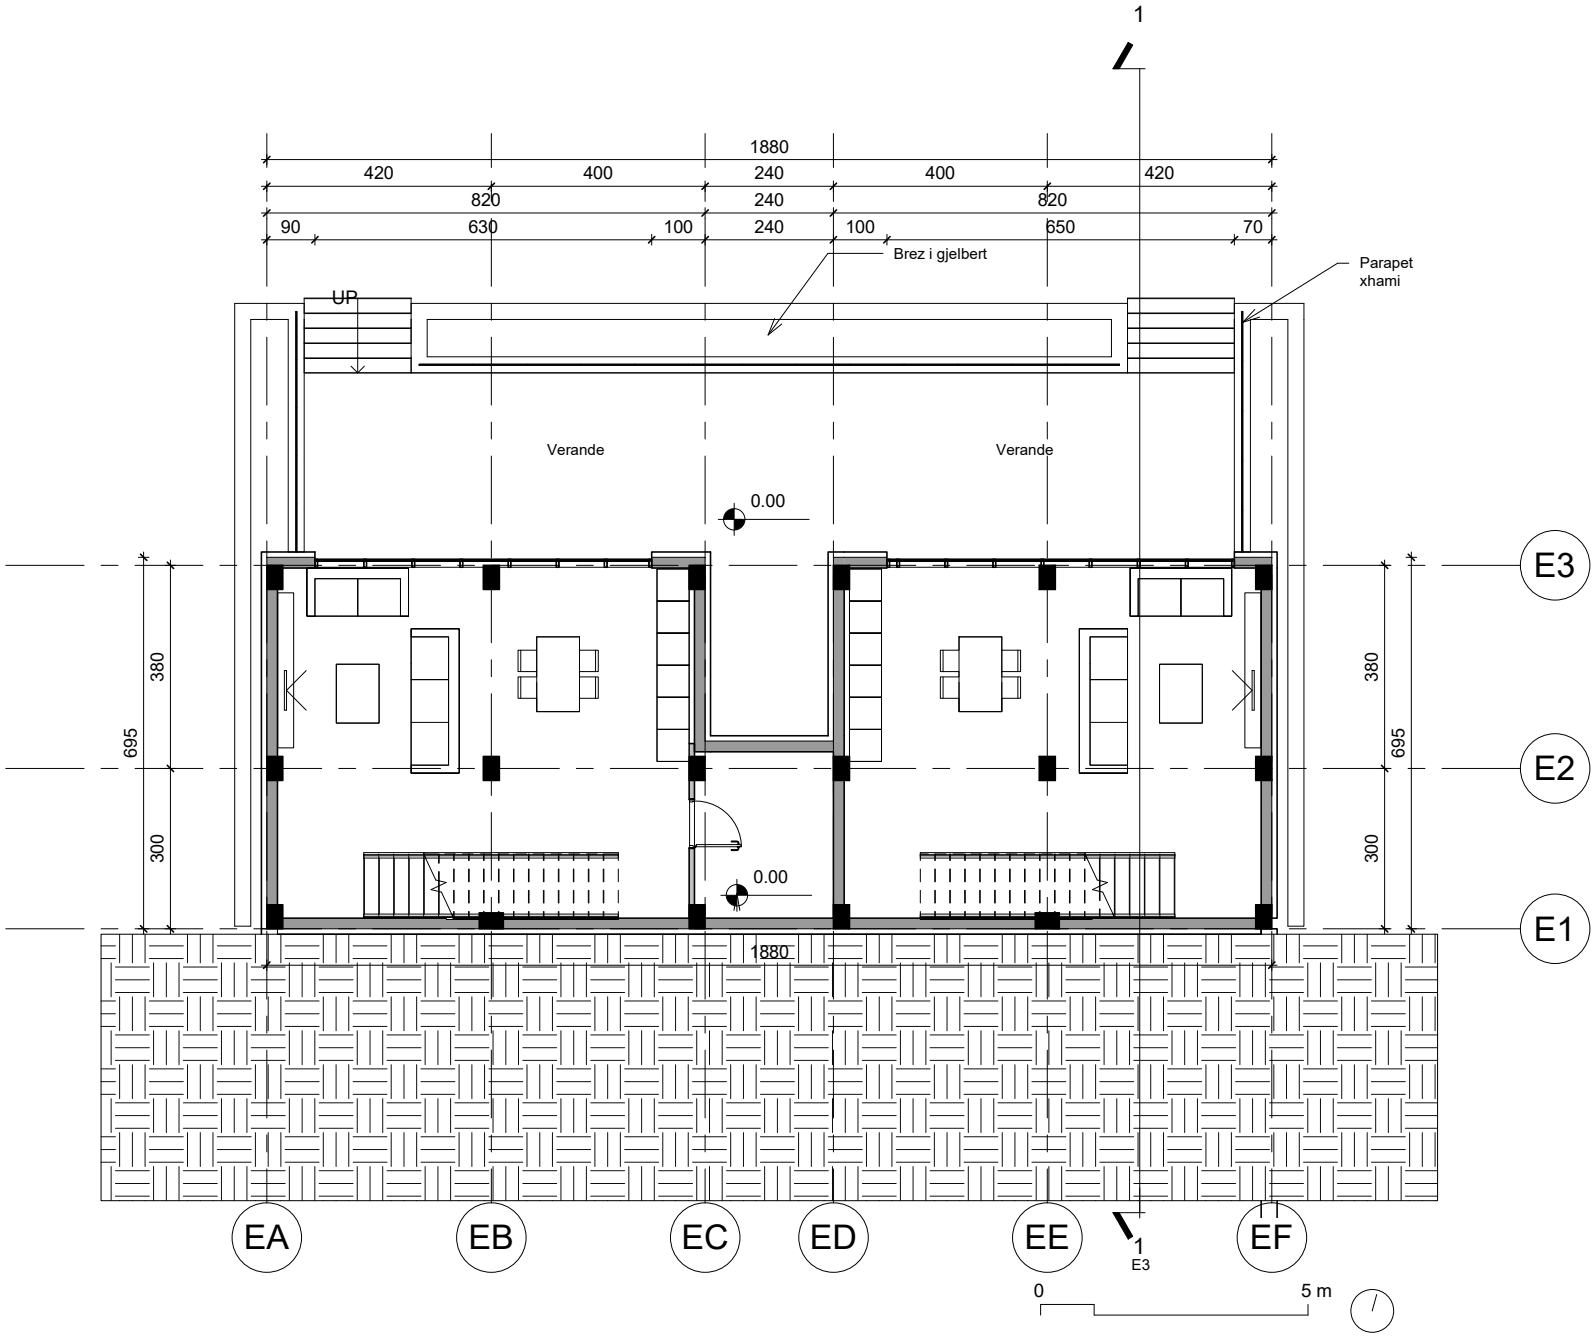
1
1880
420
400
240
400
420
820
240
820
90
630
100
240
100
650
70
Brez i gjelbert
Parapet
xhami
UP
Verande
Verande
0.00
0.00
E3
E2
E1
380
695
300
380
695
300
1880
EA
EB
EC
ED
EE
EF
1
E3
0
5 m

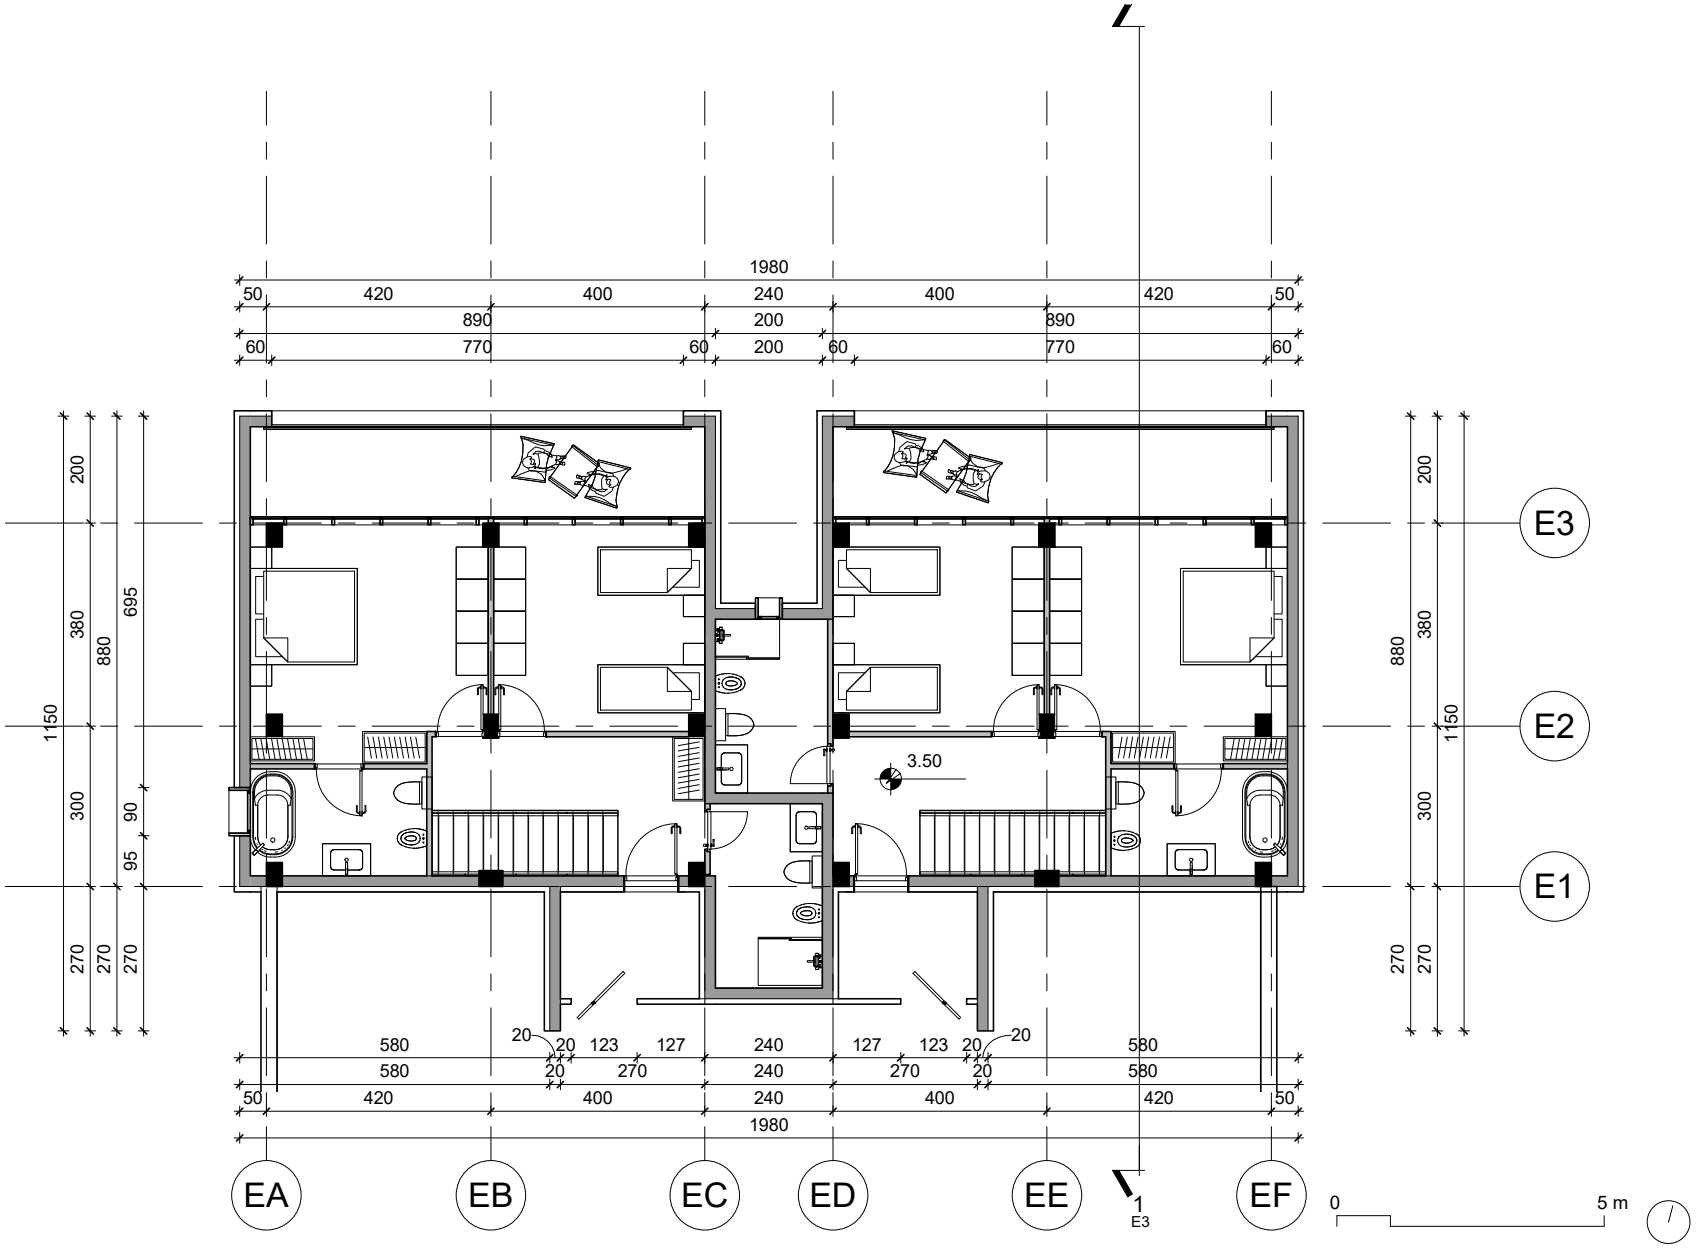

mvm ARCHITECTURE

objekti E - vile - plan kati 2

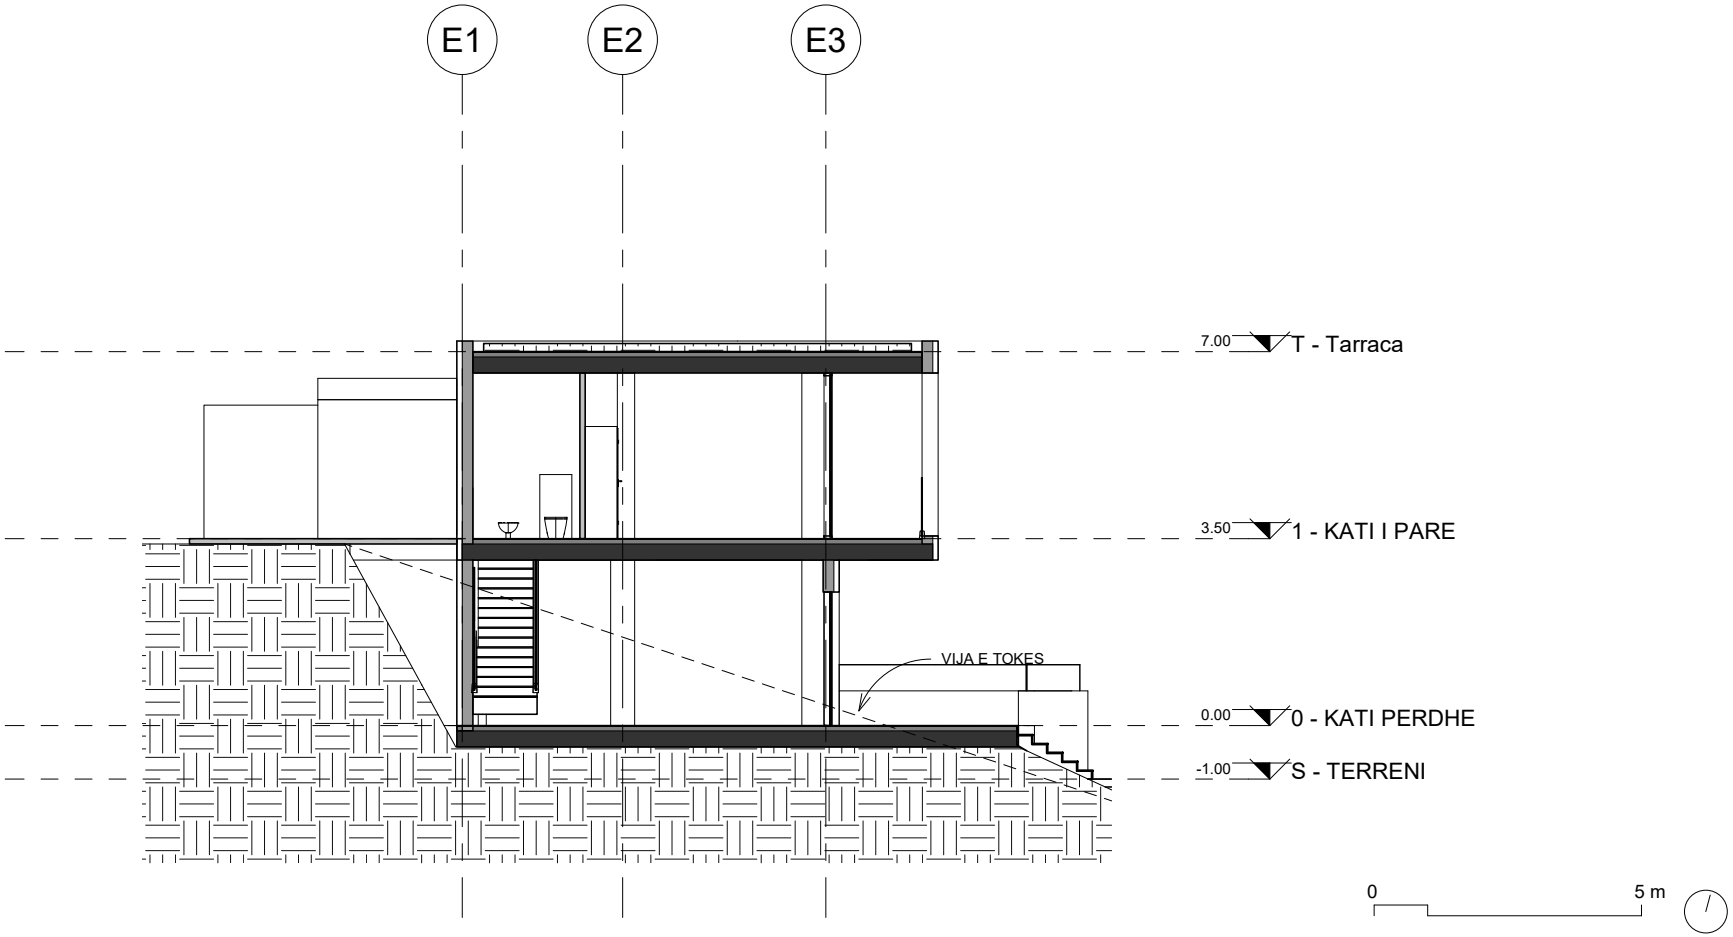

mvm ARCHITECTURE

objekti E - vile - prerje

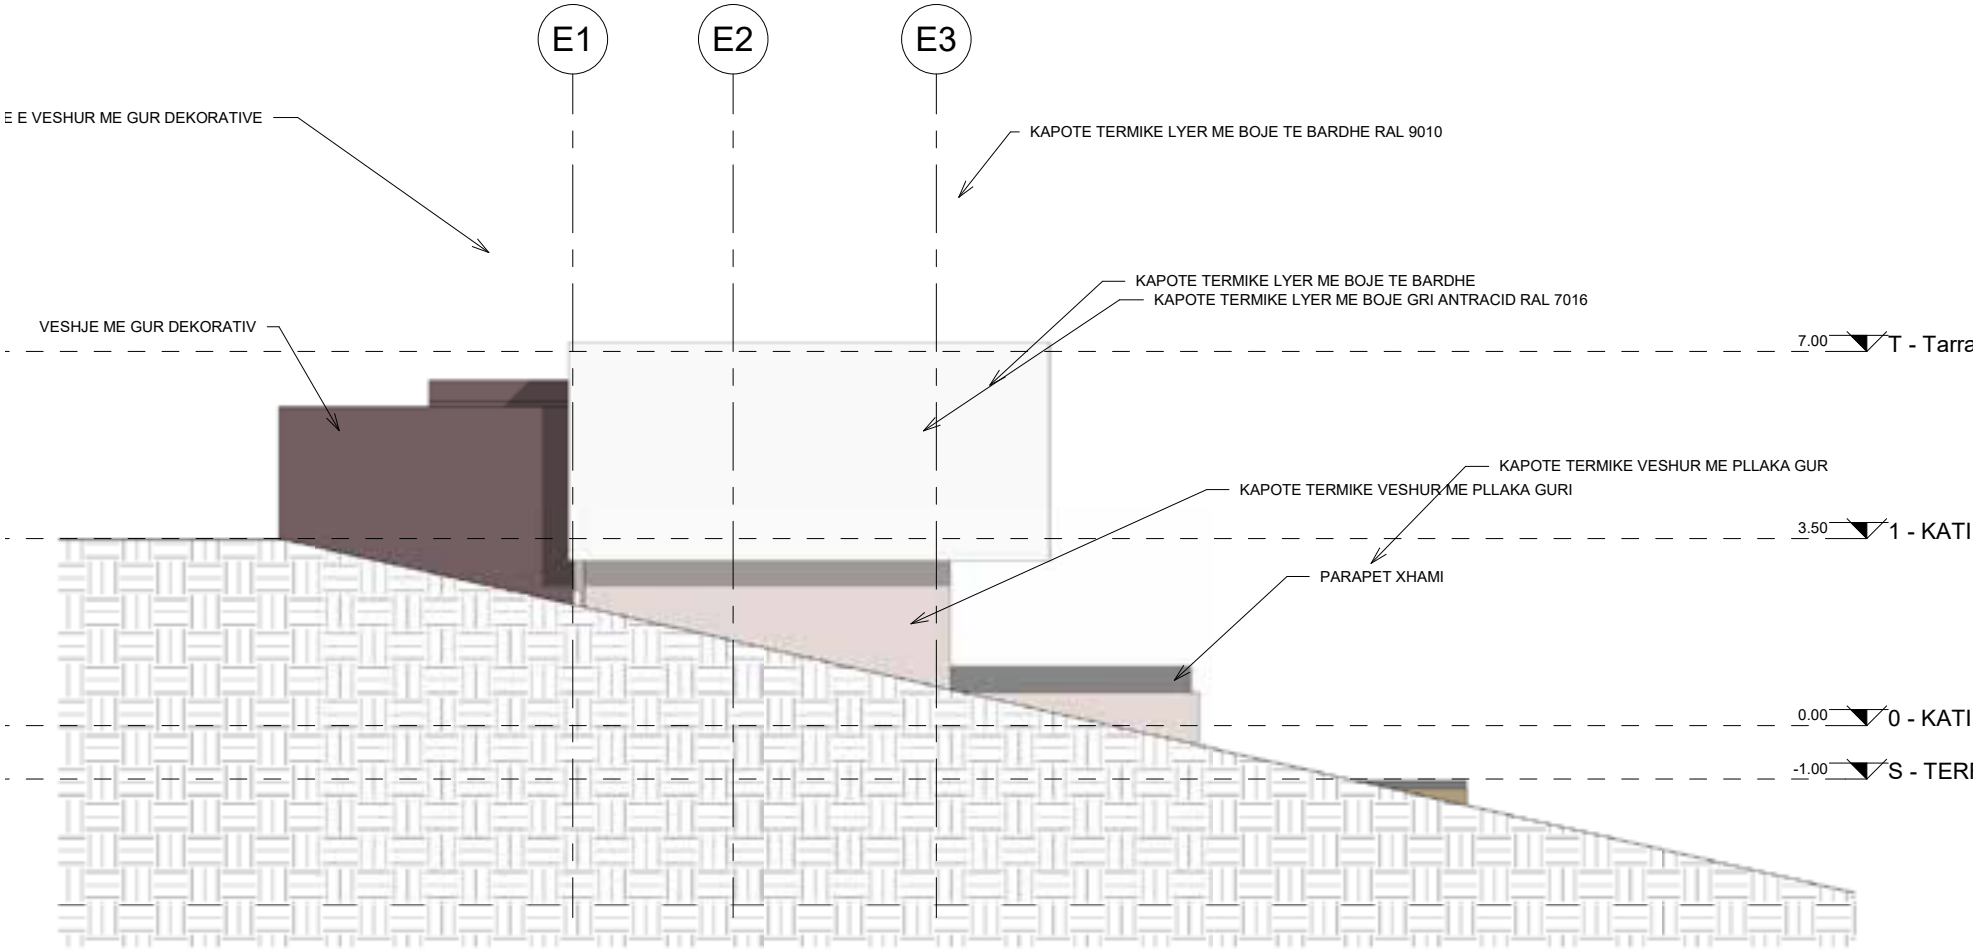
E1
E2
E3
E E VESHUR ME GUR DEKORATIVE
KAPOTE TERMIKE LYER ME BOJE TE BARDHE RAL 9010
KAPOTE TERMIKE LYER ME BOJE TE BARDHE
KAPOTE TERMIKE LYER ME BOJE GRI ANTRACID RAL 7016
VESHJE ME GUR DEKORATIV
7.00
T - Tarra
KAPOTE TERMIKE VESHUR ME PLLAKA GUR
KAPOTE TERMIKE VESHUR ME PLLAKA GURI
3.50
1 - KATI
PARAPET XHAMI
0.00
0 - KATI
-1.00
S - TERI

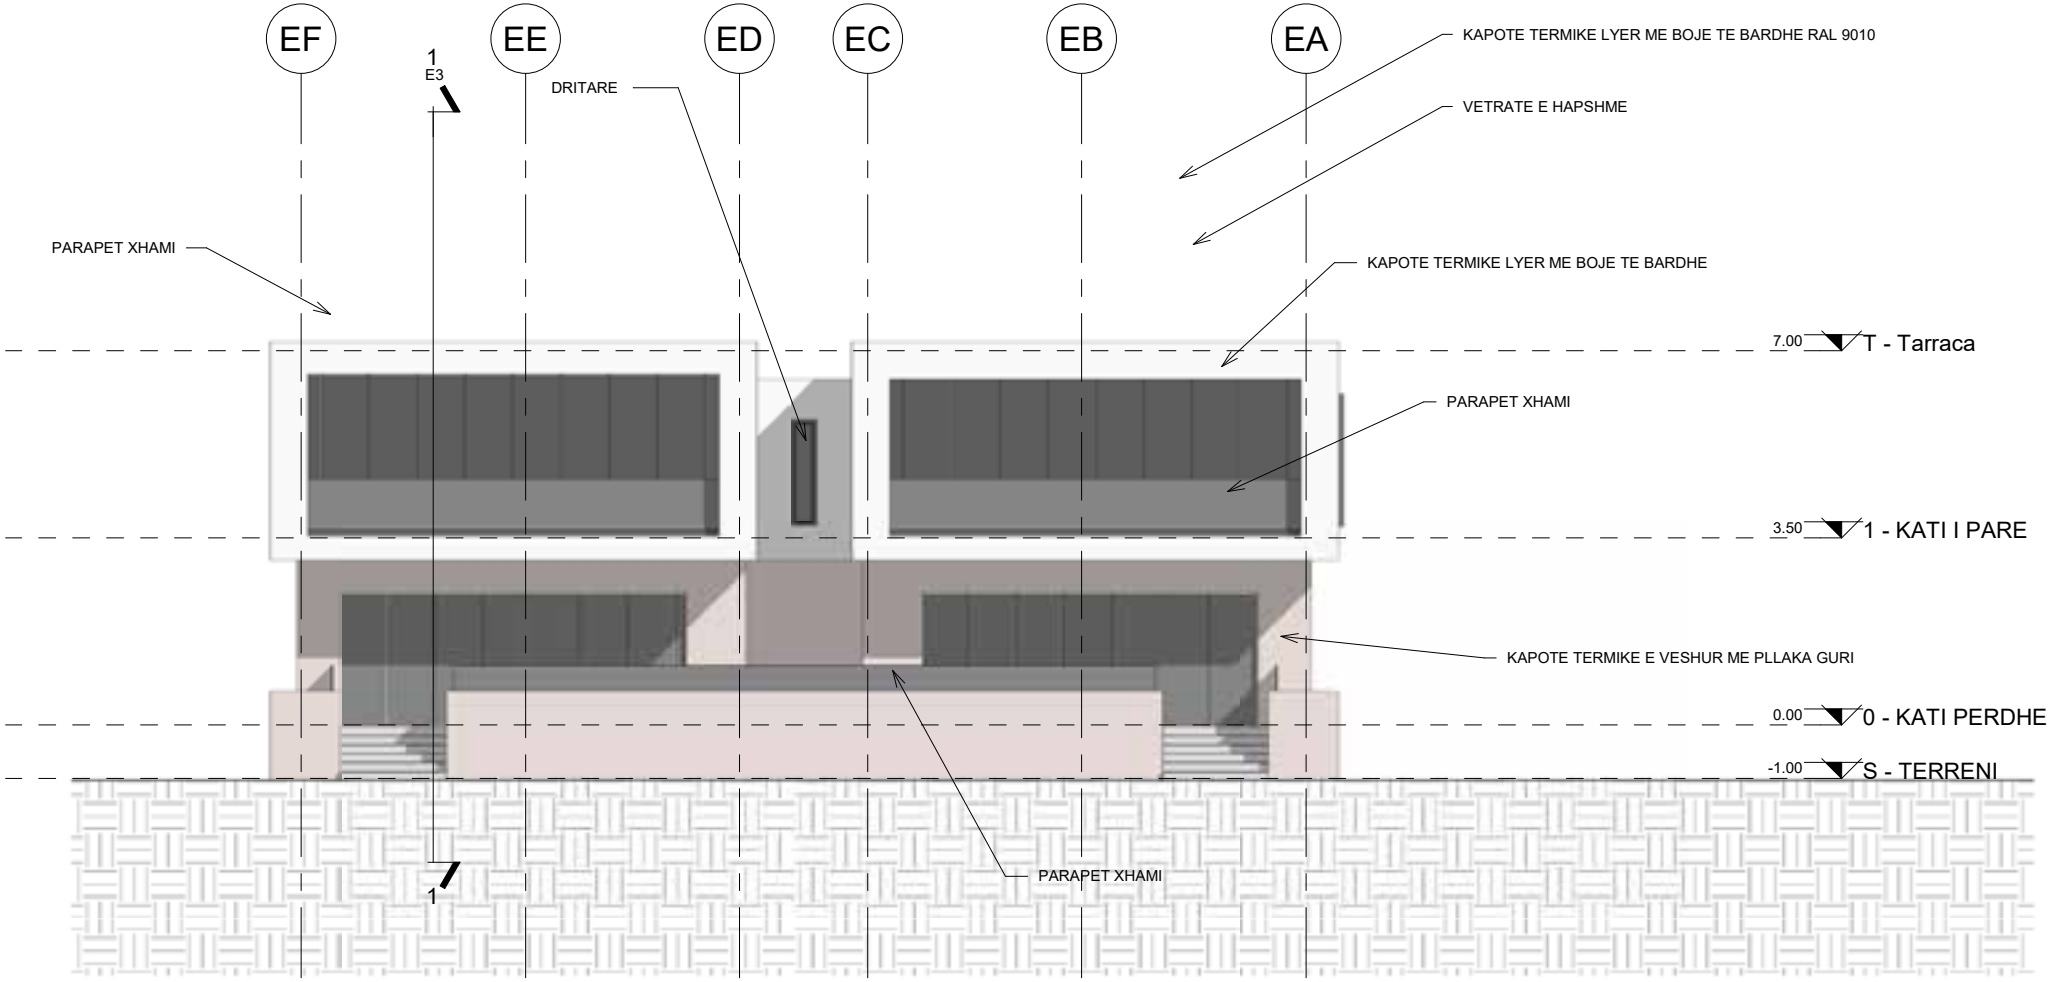
EF
EE
ED
EC
EB
EA
1
E3
DRITARE
KAPOTE TERMIKE LYER ME BOJE TE BARDHE RAL 9010
VETRATE E HAPSHME
PARAPET XHAMI
KAPOTE TERMIKE LYER ME BOJE TE BARDHE
7.00
T - Tarraca
PARAPET XHAMI
3.50
1 - KATI I PARE
KAPOTE TERMIKE E VESHUR ME PLLAKA GURI
0.00
0 - KATI PERDHE
-1.00
S - TERRENI
PARAPET XHAMI
1

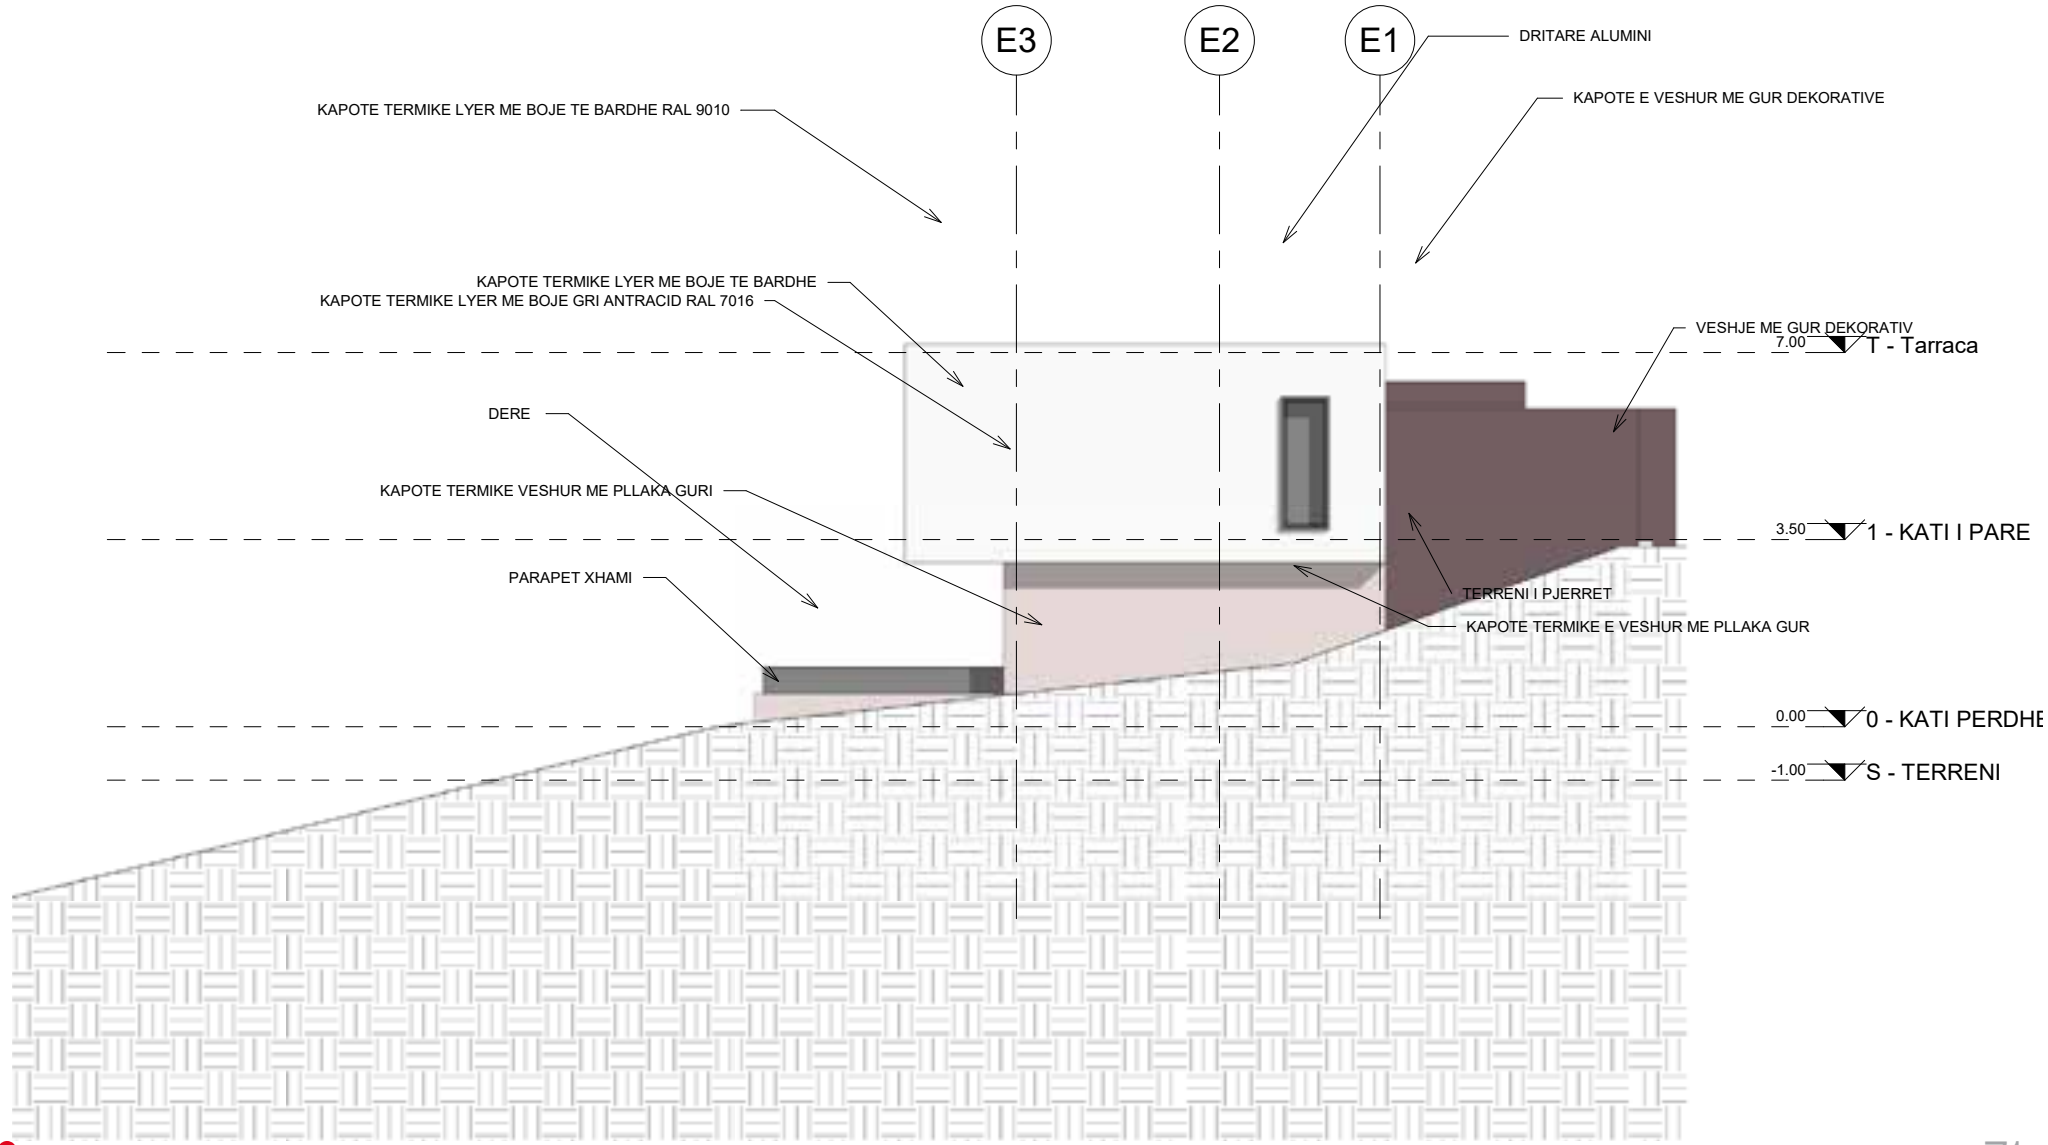
E3
E2
E1
DRITARE ALUMINI
KAPOTE E VESHUR ME GUR DEKORATIVE
KAPOTE TERMIKE LYER ME BOJE TE BARDHE RAL 9010
KAPOTE TERMIKE LYER ME BOJE TE BARDHE
KAPOTE TERMIKE LYER ME BOJE GRI ANTRACID RAL 7016
VESHJE ME GUR DEKORATIV
7.00
T - Tarraca
DERE
KAPOTE TERMIKE VESHUR ME PLLAKA GURI
3.50
1 - KATI I PARE
PARAPET XHAMI
TERRENI I PJERRET
KAPOTE TERMIKE E VESHUR ME PLLAKA GUR
0.00
0 - KATI PERDHE
-1.00
S - TERRENI

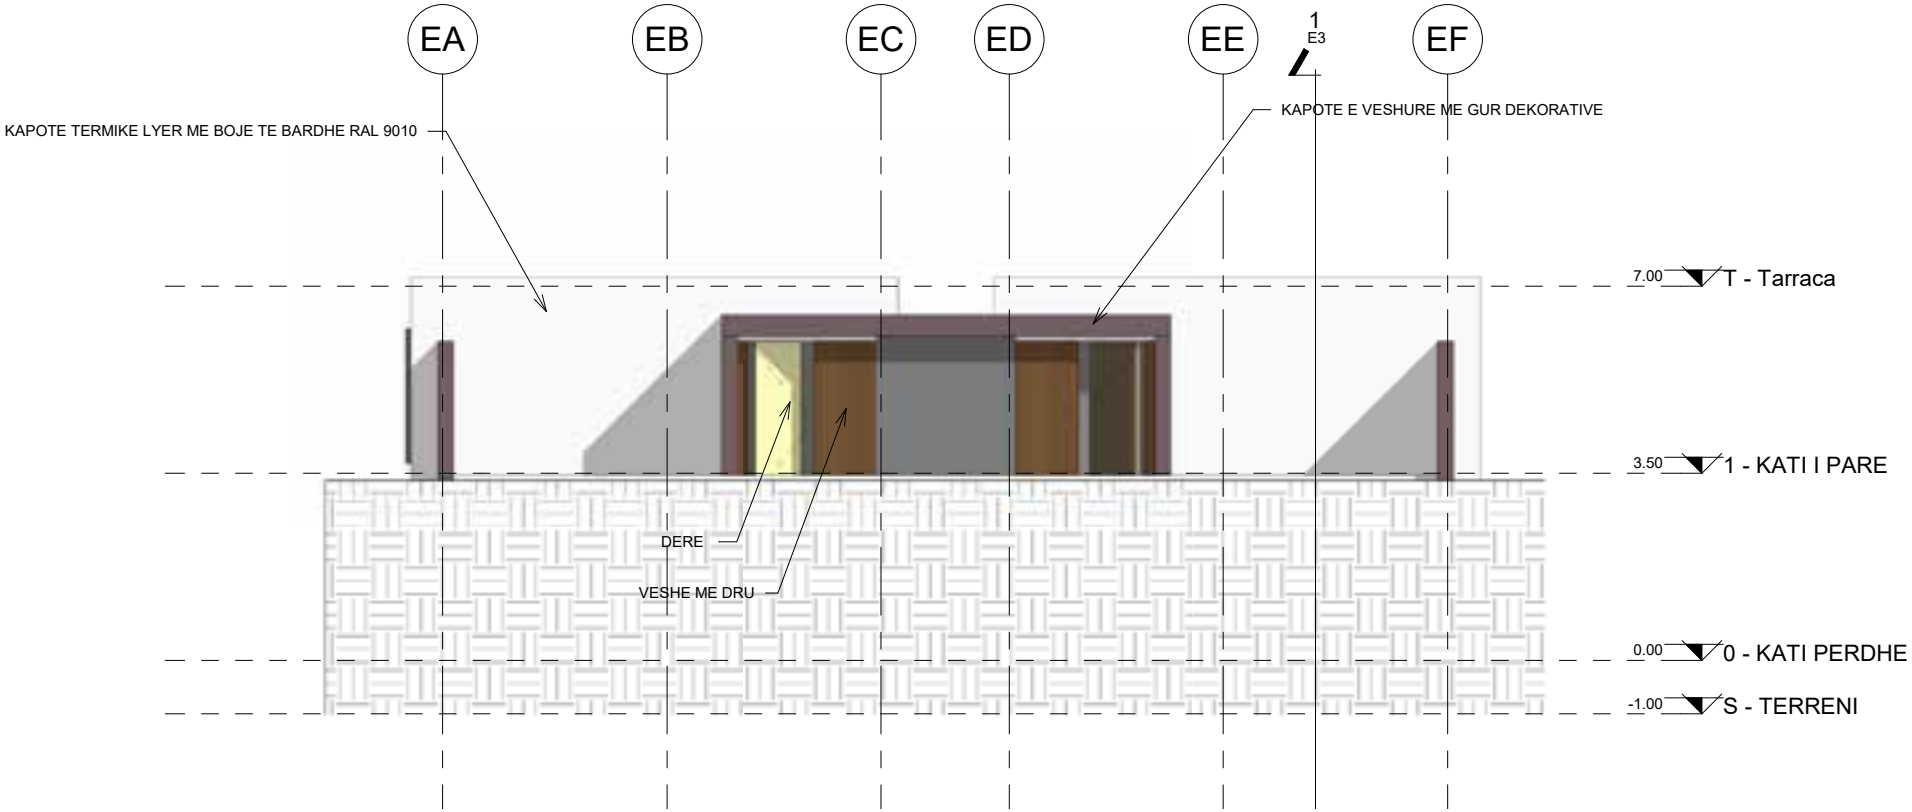
EA
EB
EC
ED
EE
1
E3
EF
KAPOTE TERMIKE LYER ME BOJE TE BARDHE RAL 9010
KAPOTE E VESHURE ME GUR DEKORATIVE
7.00
T - Tarraca
3.50
1 - KATI I PARE
DERE
VESHE ME DRU
0.00
0 - KATI PERDHE
-1.00
S - TERRENI

mvm ARCHITECTURE

vizualizim i rruges midis vilave E dhe F