# Objekti F

Vile 2-familjare me 2k me 1 kat parkimi nentoke

IRFAN TËRSHANA
AKSI I RRUGËS NË PROJEKT
AKSI I RRUGËS SIPAS PPV
PROFILI I RRUGËS SIPAS PROJEKTIT
PROFILI I RRUGËS NGA PPV TIRANË
kufiri i pronës
rrethim ekzistues - mur
Mur mbajtës i terrenit
shkallare per nevojat e komunitetit
2K
8K
6K
4K
4kt
1kt
2kt

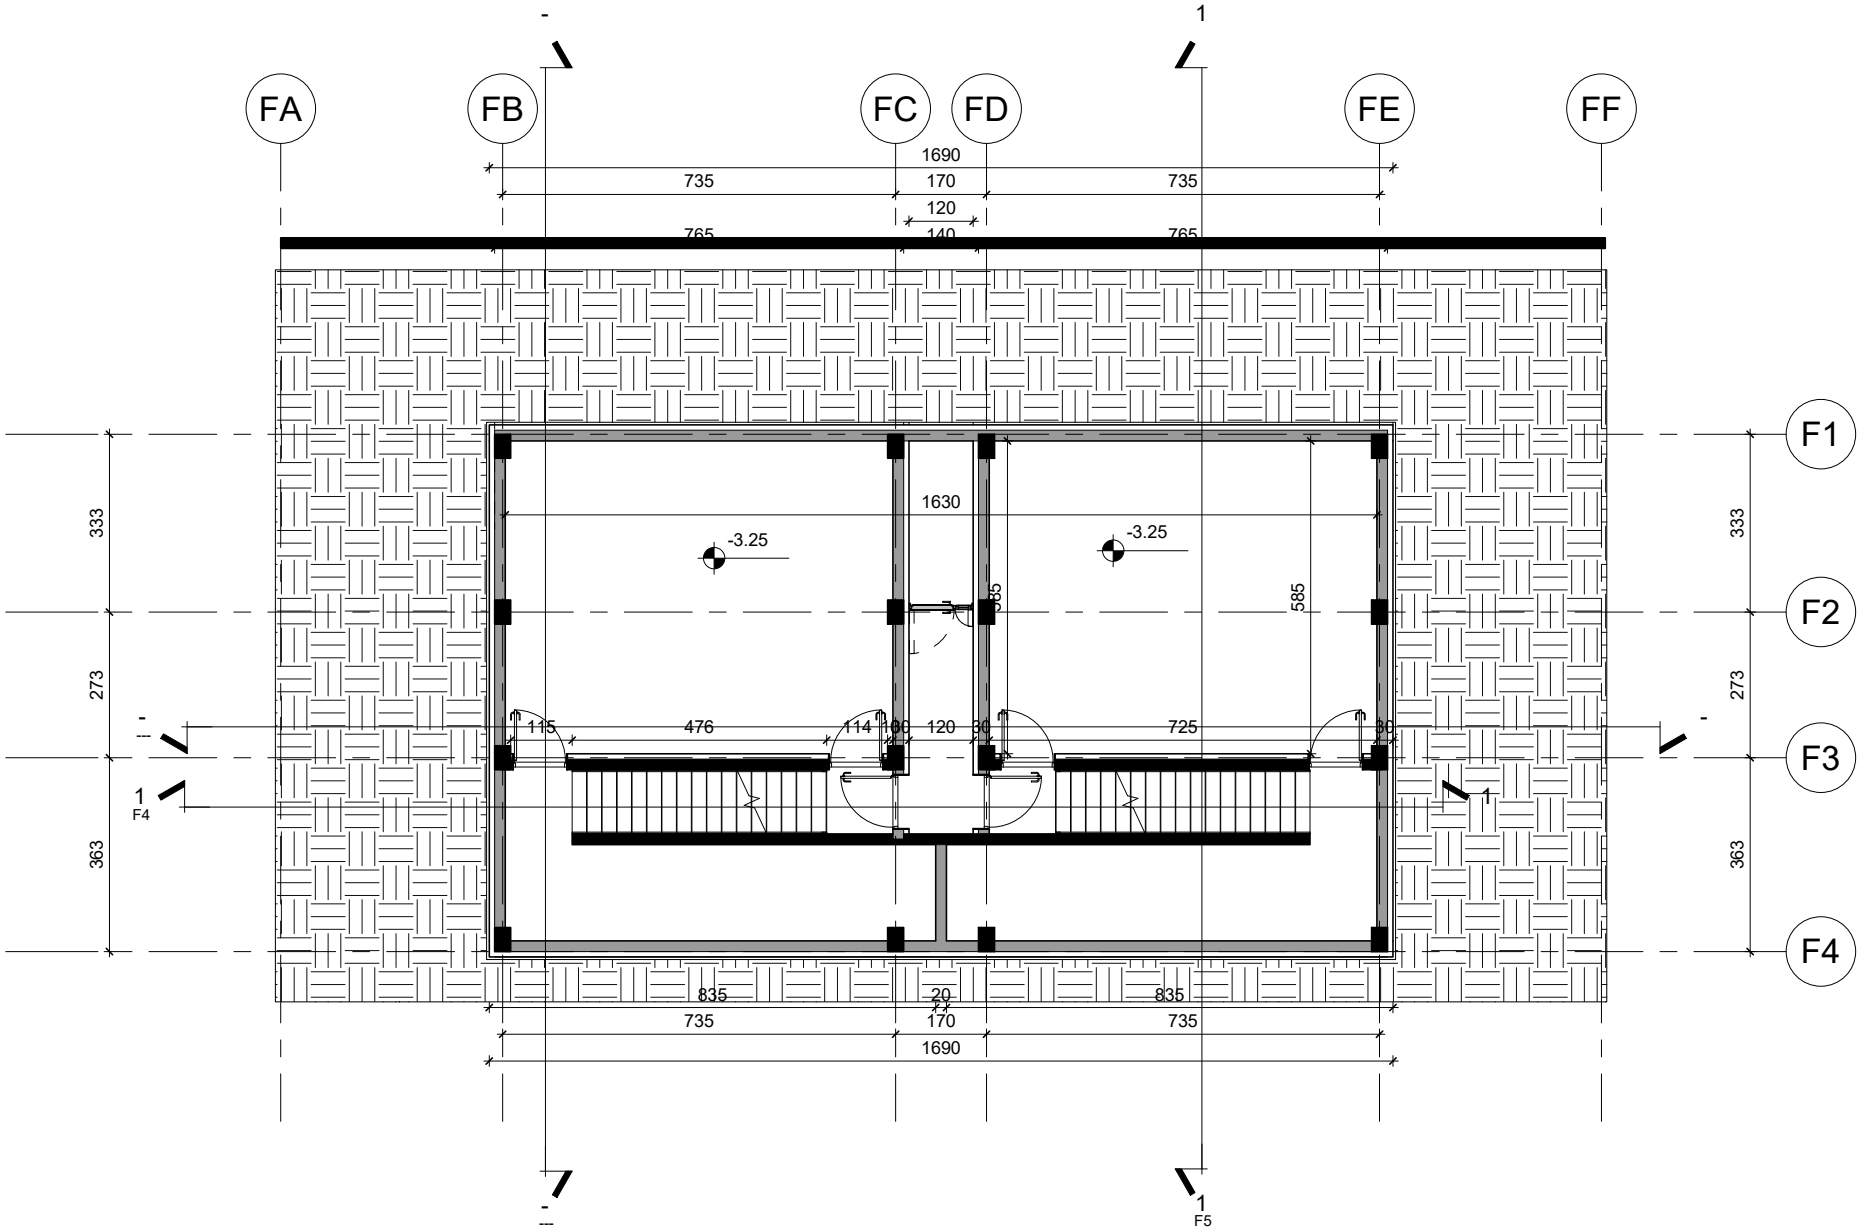
FA
FB
FC
FD
FE
FF
F1
F2
F3
F4
1690
735
170
735
120
140
765
765
1630
-3.25
-3.25
585
585
333
273
363
115
476
114
100
120
30
725
30
835
20
835
735
170
735
1690
1
F4
1
F5

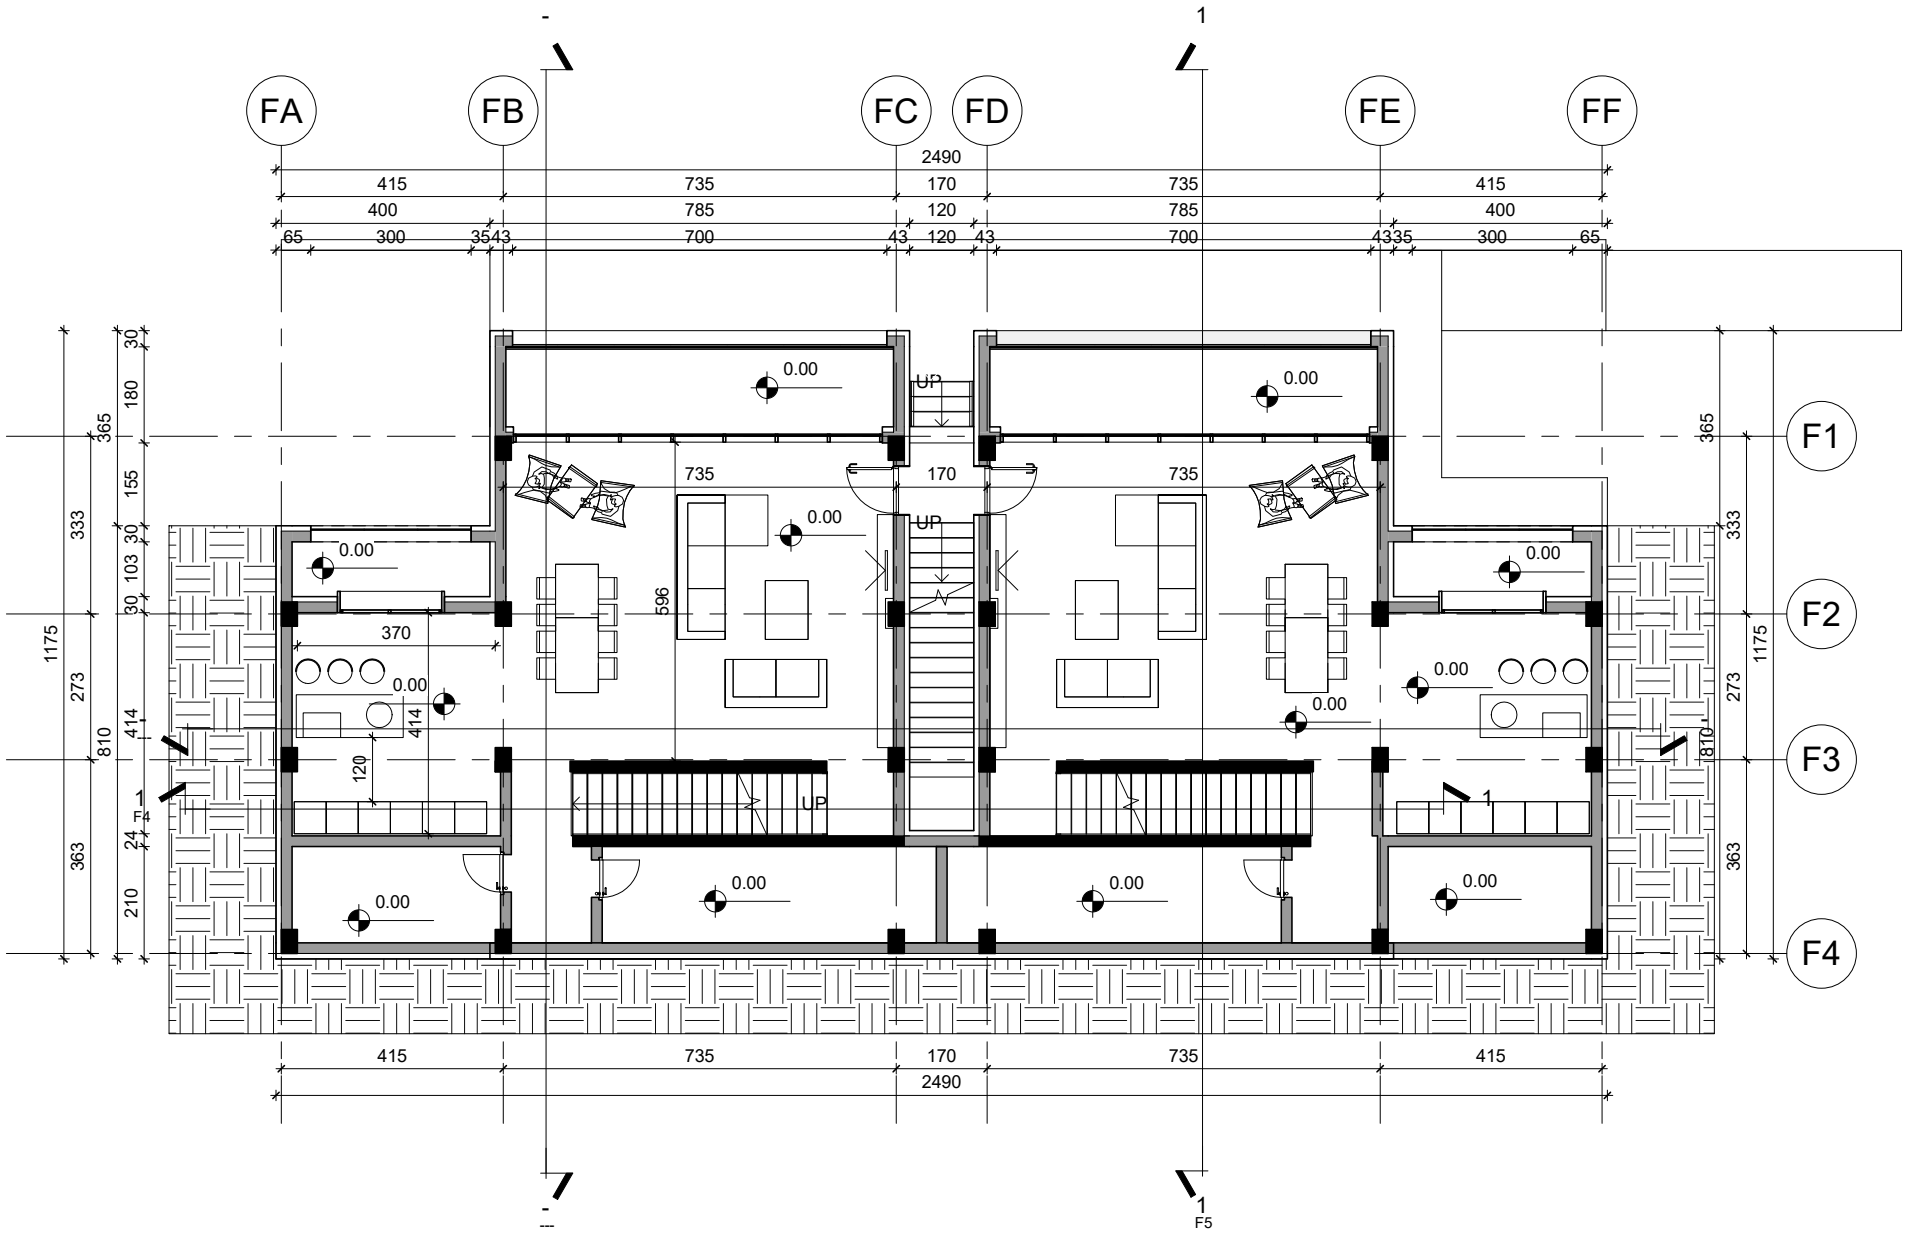
FA
FB
FC
FD
FE
FF
F1
F2
F3
F4
2490
415
735
170
735
415
400
785
120
785
400
65
300
35
43
700
43
120
43
700
43
35
300
65
0.00
UP
735
170
735
596
370
120
414
414
1175
273
810
363
365
333
30
180
155
30
103
30
24
210
1
F4
F5

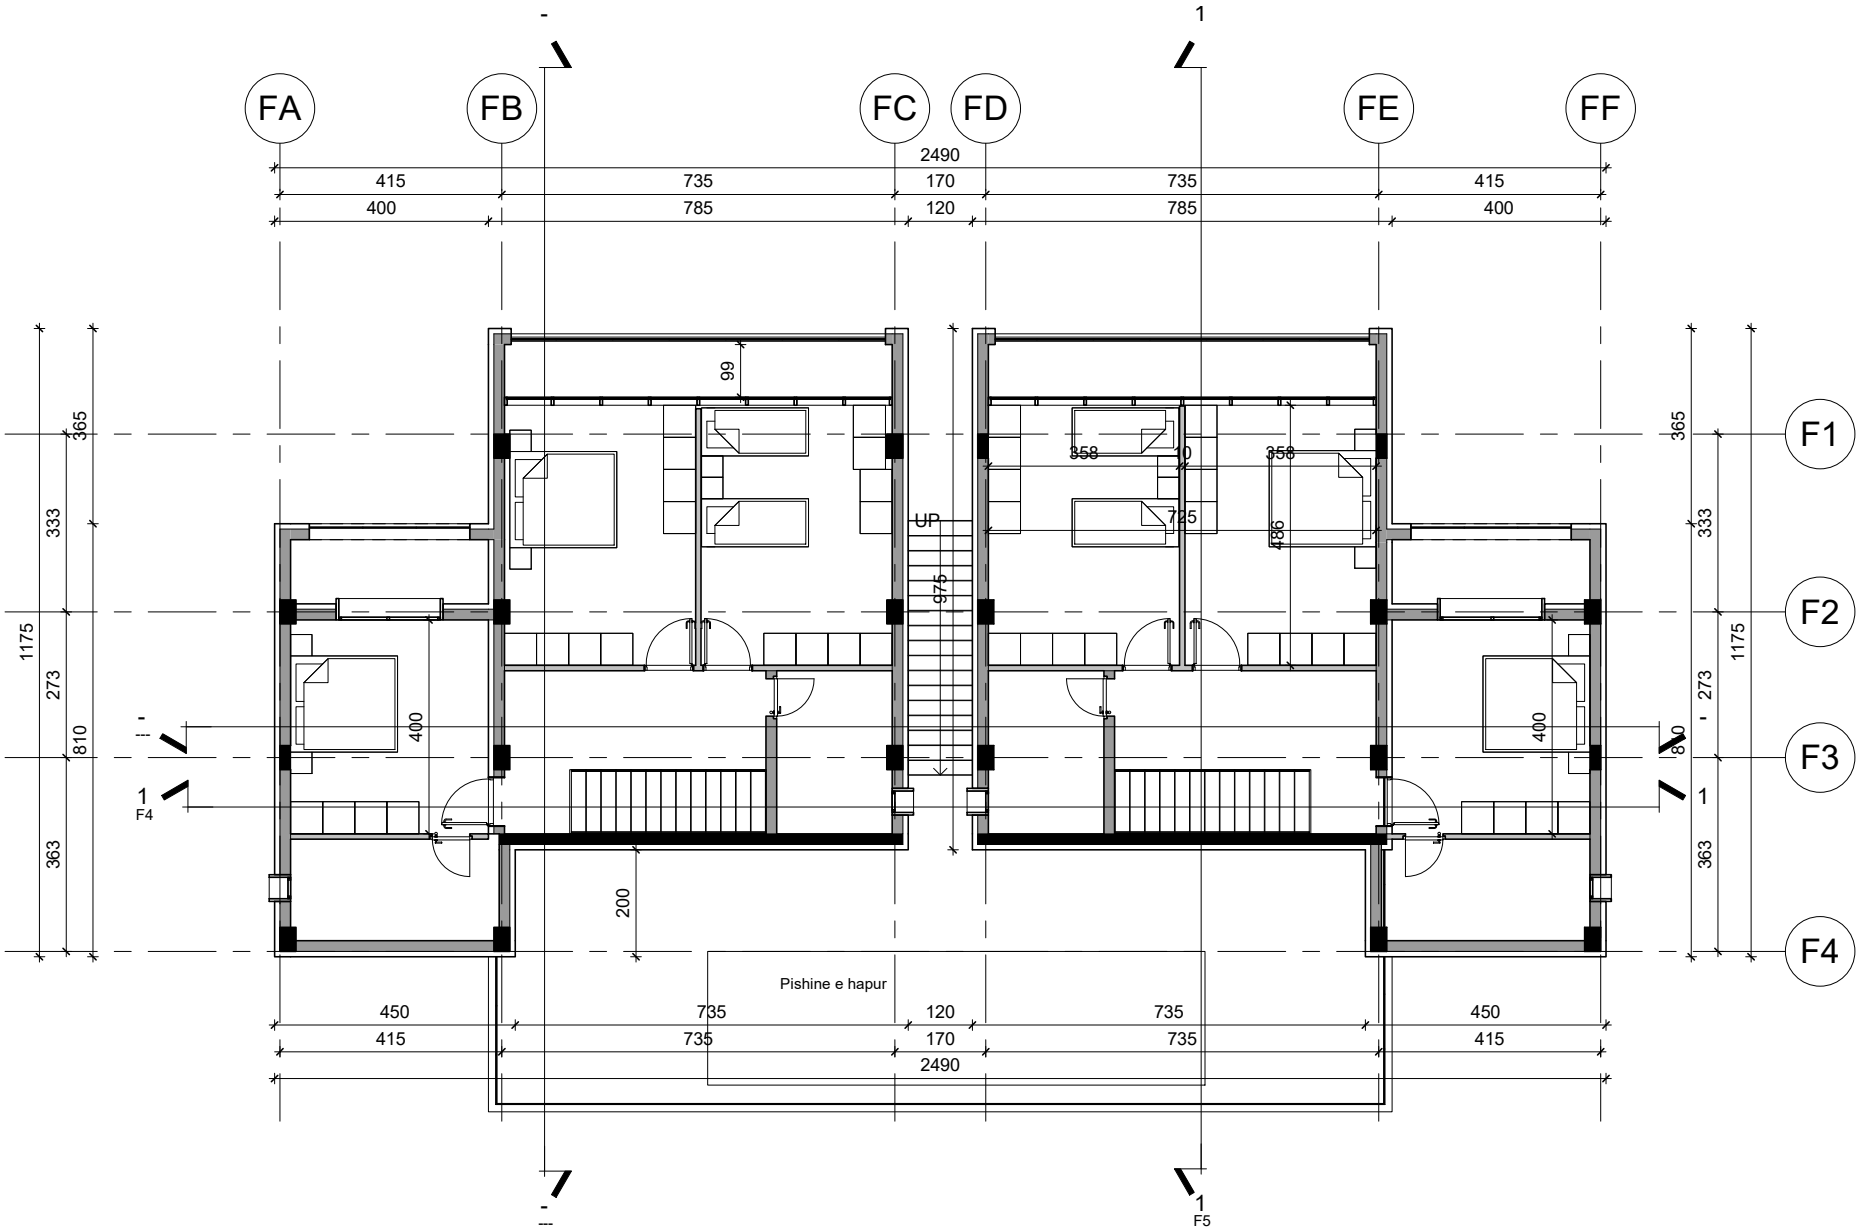
FA
FB
FC
FD
FE
FF
F1
F2
F3
F4
2490
415
735
170
735
415
400
785
120
785
400
99
UP
975
358
10
358
725
486
365
333
273
810
363
1175
400
200
Pishine e hapur
450
735
120
735
450
415
735
170
735
415
2490
F4
F5

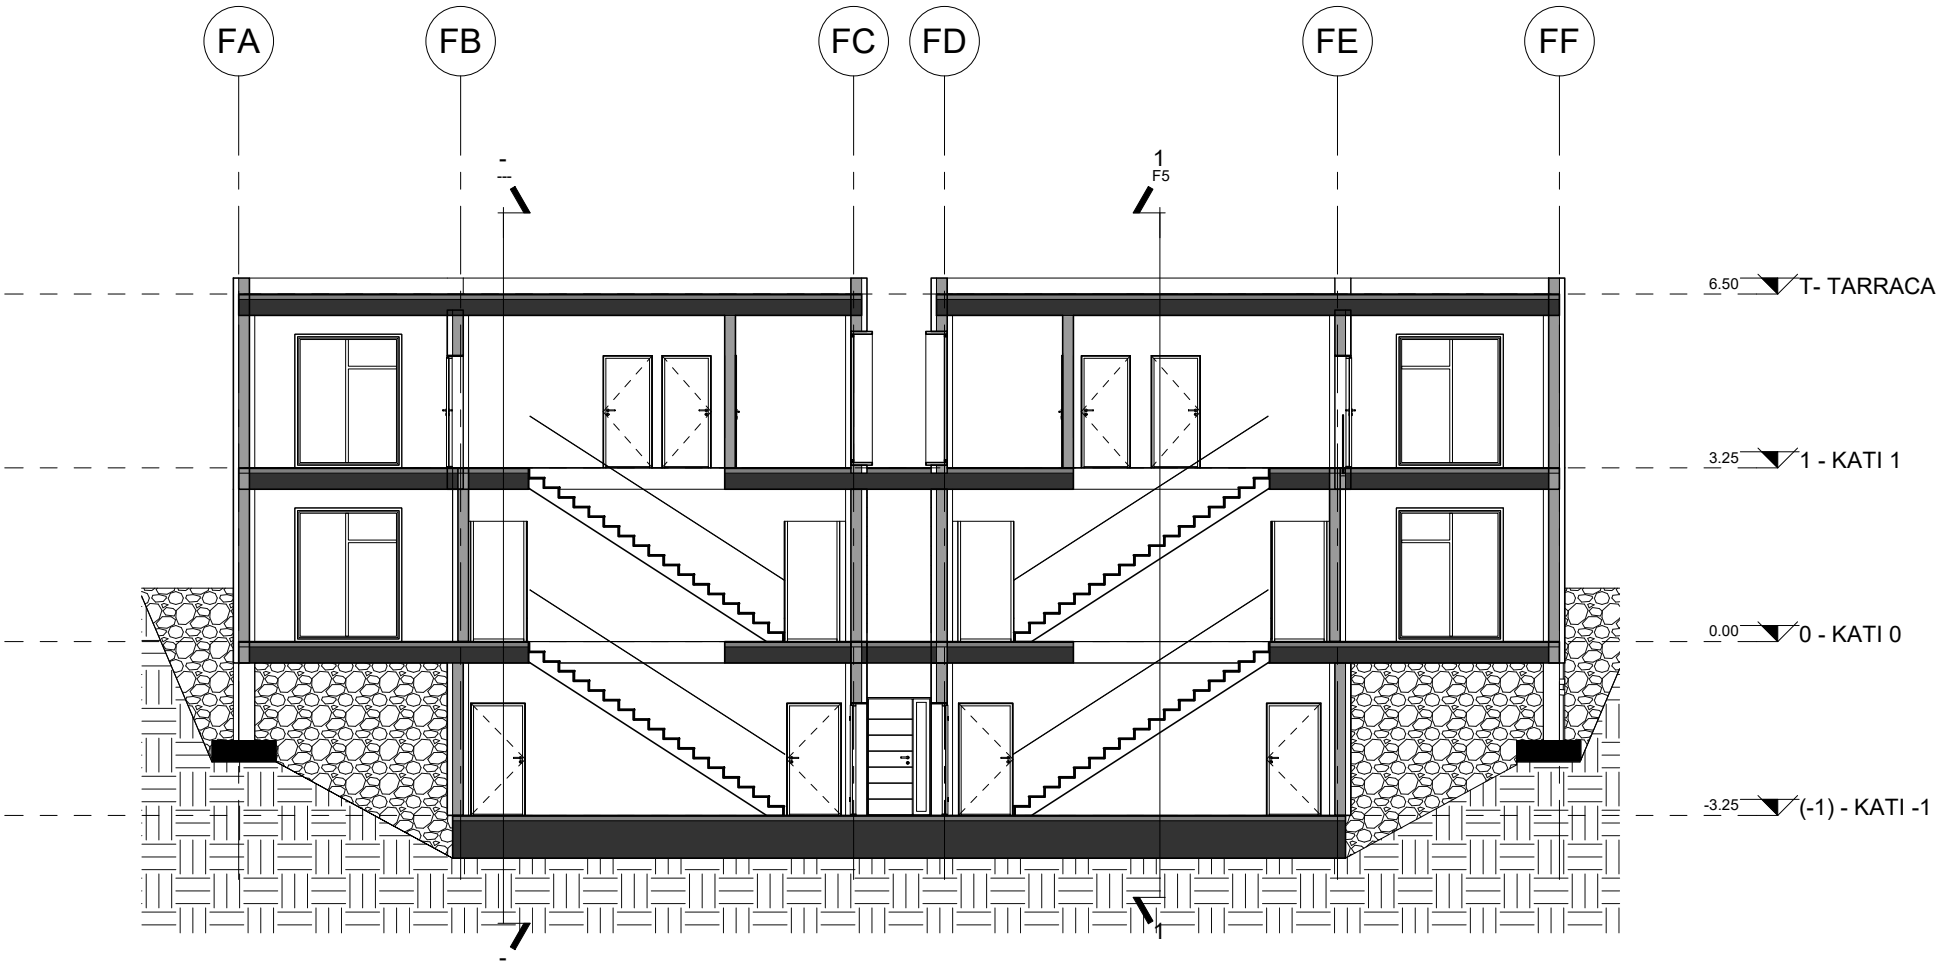


objekti F - vile - prerje gjatesore

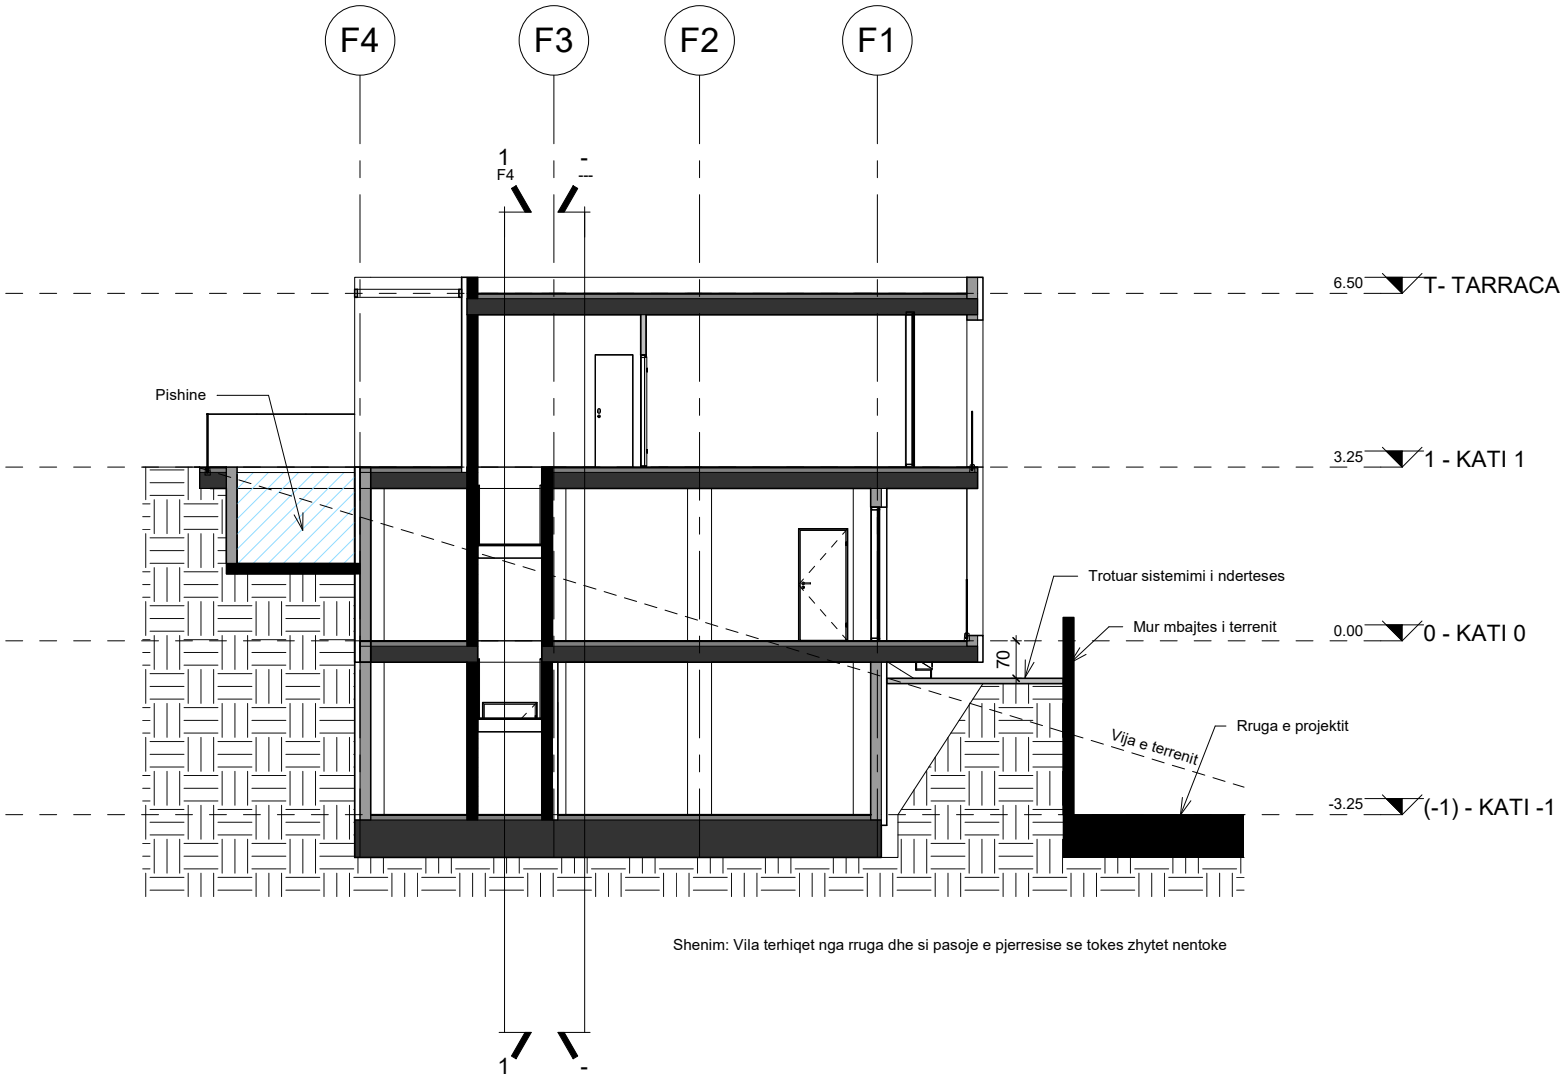


mvm ARCHITECTURE

objekti F - vile - prerje terthore

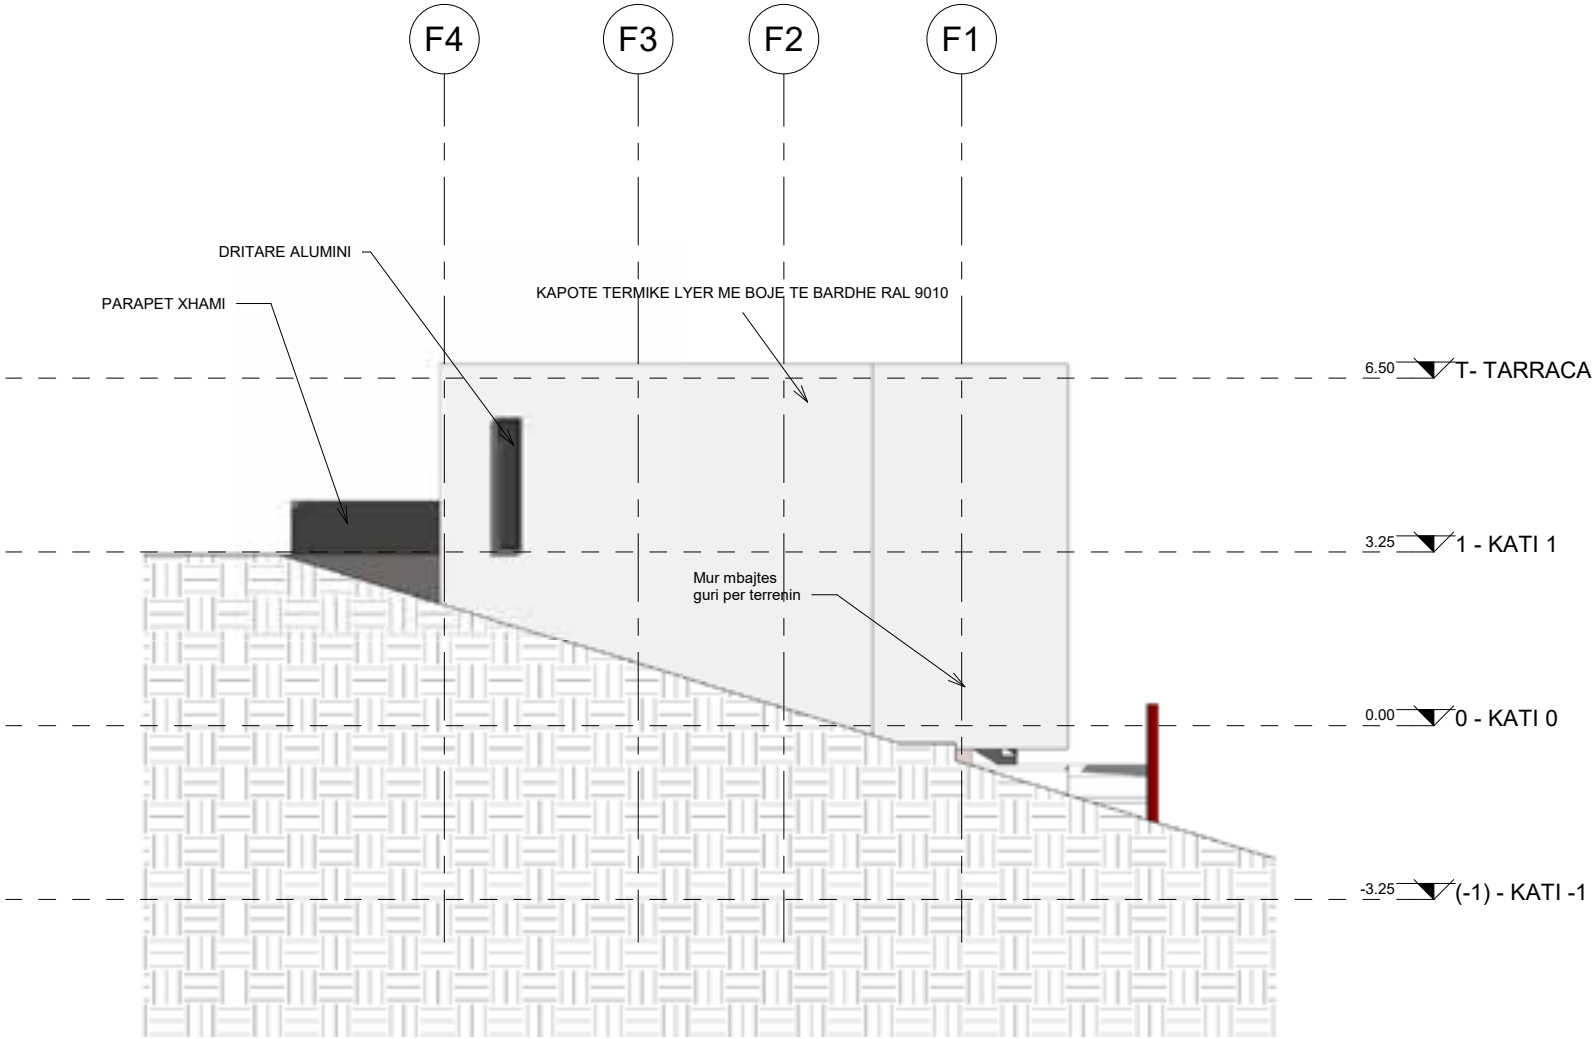
F4
F3
F2
F1
DRITARE ALUMINI
PARAPET XHAMI
KAPOTE TERMIKE LYER ME BOJE TE BARDHE RAL 9010
6.50
T- TARRACA
3.25
1 - KATI 1
Mur mbajtes
guri per terrenin
0.00
0 - KATI 0
-3.25
(-1) - KATI -1

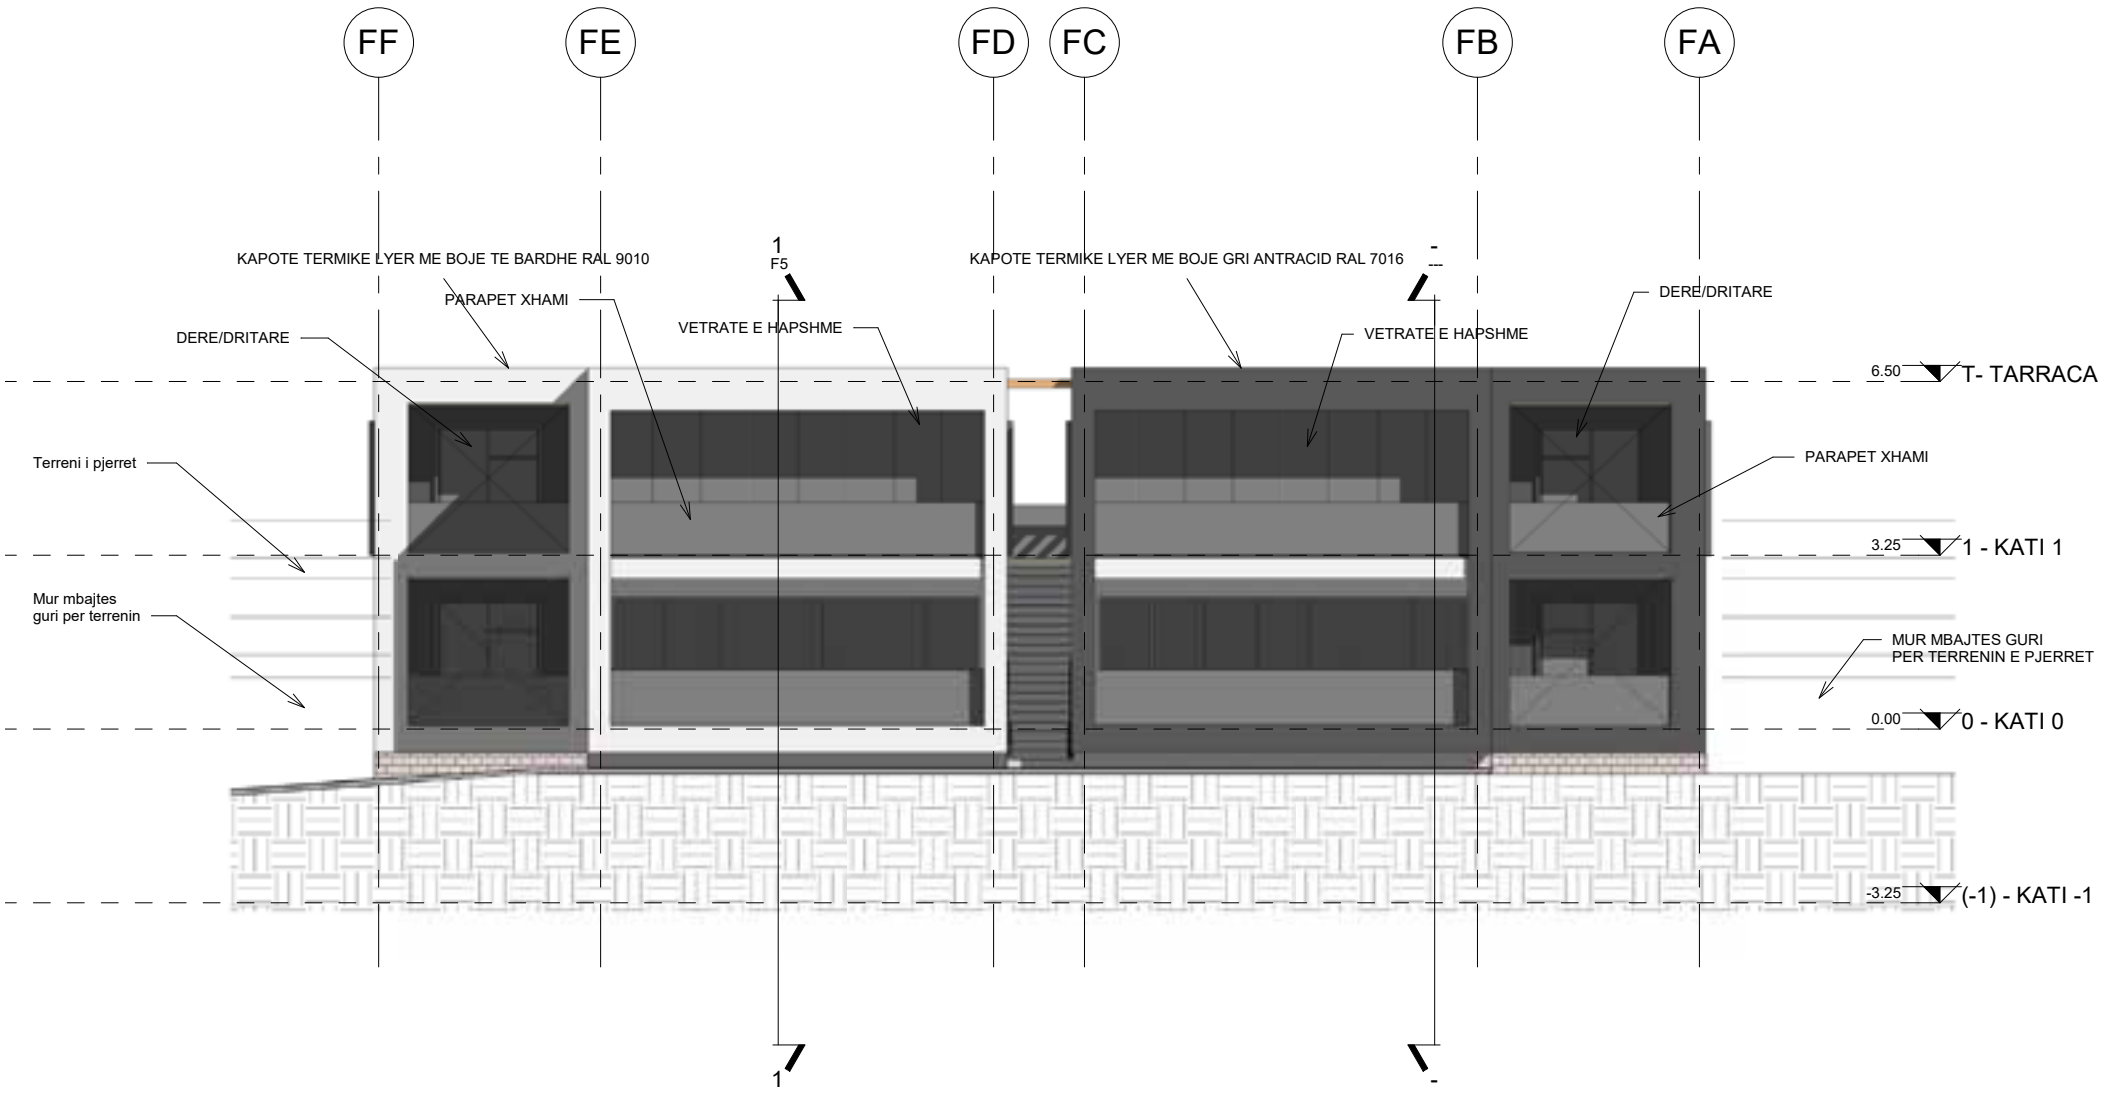
FF
FE
FD
FC
FB
FA
KAPOTE TERMIKE LYER ME BOJE TE BARDHE RAL 9010
PARAPET XHAMI
DERE/DRITARE
VETRATE E HAPSHME
KAPOTE TERMIKE LYER ME BOJE GRI ANTRACID RAL 7016
VETRATE E HAPSHME
DERE/DRITARE
PARAPET XHAMI
Terreni i pjerret
Mur mbajtes
guri per terrenin
MUR MBAJTES GURI
PER TERRENIN E PJERRET
6.50
T- TARRACA
3.25
1 - KATI 1
0.00
0 - KATI 0
-3.25
(-1) - KATI -1
1
F5
1

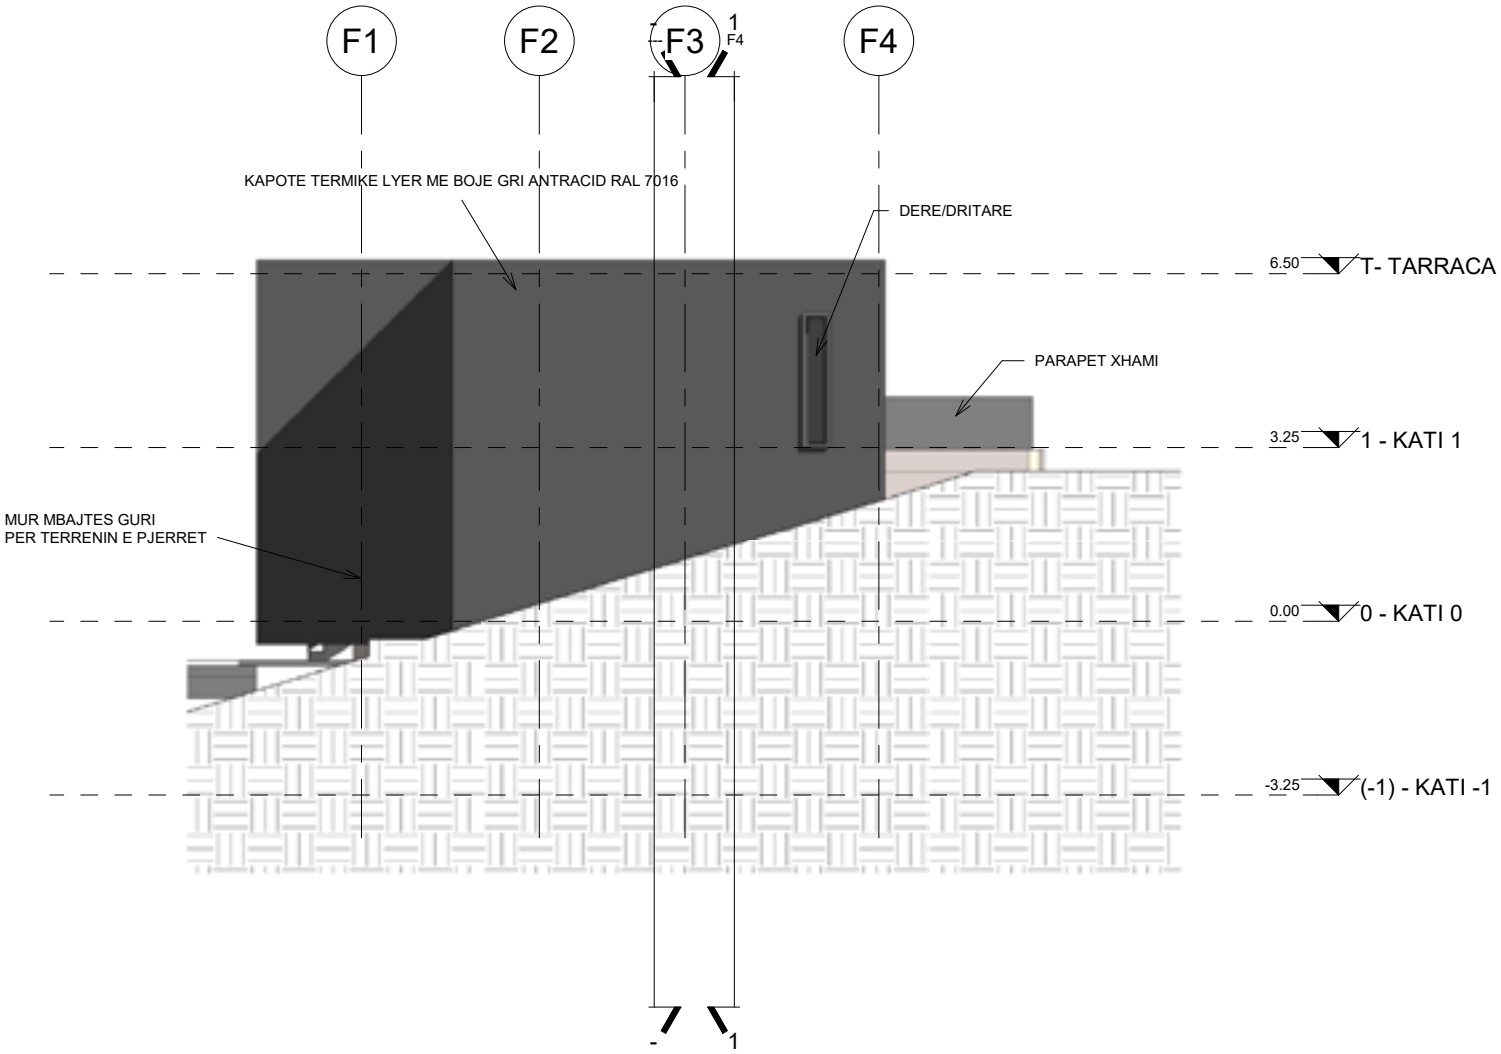
F1
F2
F3
F4
1
F4
KAPOTE TERMIKE LYER ME BOJE GRI ANTRACID RAL 7016
DERE/DRITARE
6.50
T- TARRACA
PARAPET XHAMI
3.25
1 - KATI 1
MUR MBAJTES GURI
PER TERRENIN E PJERRET
0.00
0 - KATI 0
-3.25
(-1) - KATI -1
1

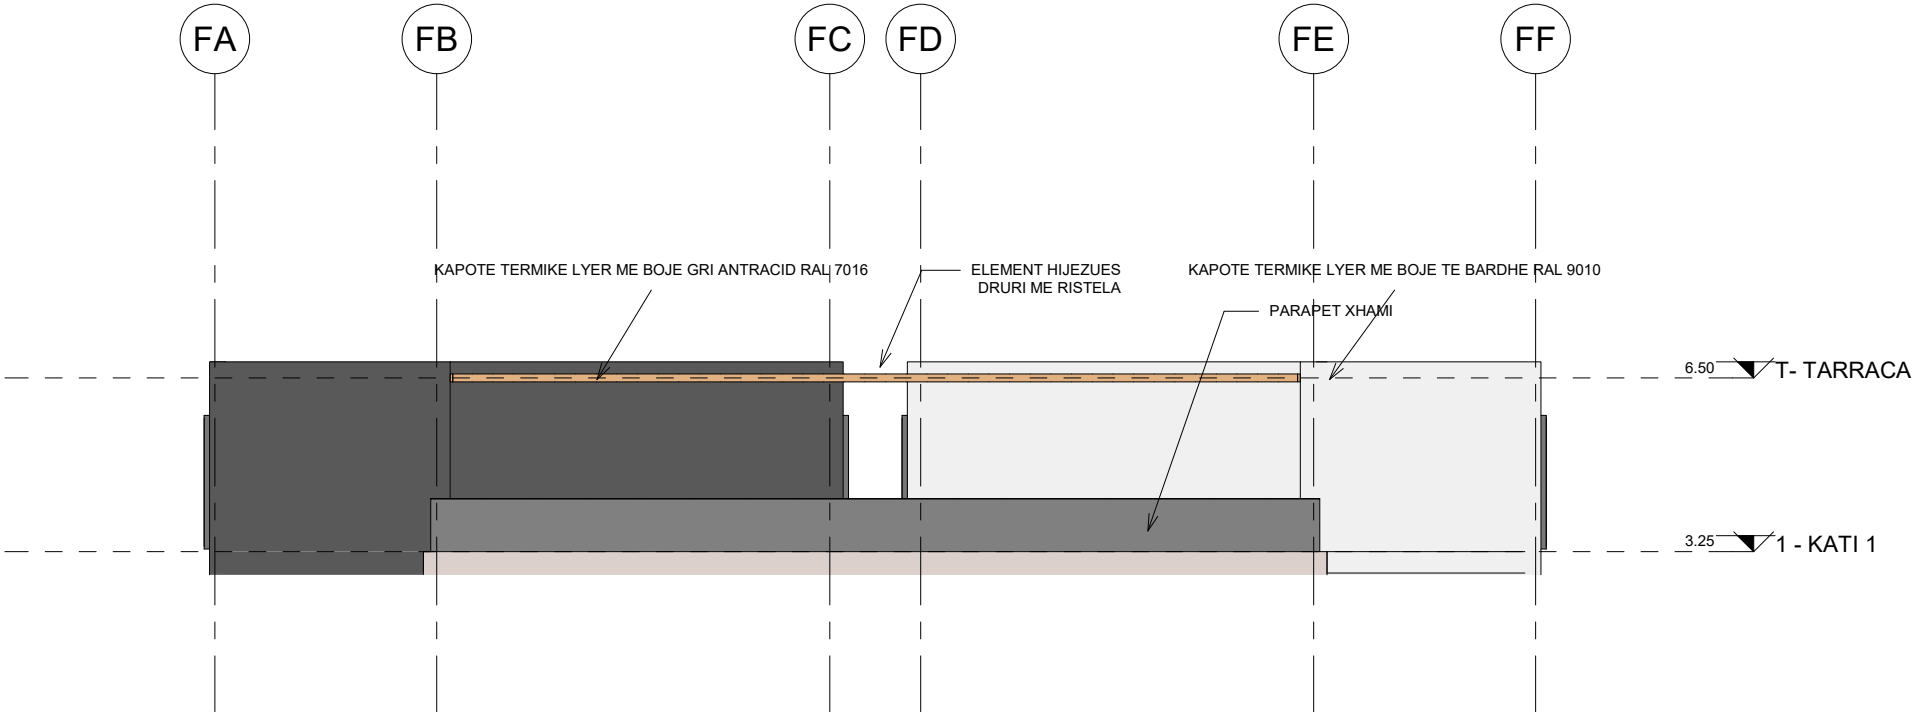
FA
FB
FC
FD
FE
FF
KAPOTE TERMIKE LYER ME BOJE GRI ANTRACID RAL 7016
ELEMENT HIJEZUES
DRURI ME RISTELA
KAPOTE TERMIKE LYER ME BOJE TE BARDHE RAL 9010
PARAPET XHAMI
6.50
T- TARRACA
3.25
1 - KATI 1